

Adres do korespondencji:

EnergiaPro S.A. Oddział w Legnicy
Rejon Dystrybucji, Rejon Obsługi Dostaw w Głogowie
ul. Nadbrzeźna 1, 67-200 Głogów
tel. +48 76 83 65 100
fax +48 76 83 65 103



ENERGIAPRO

RD-2. 2/PT-400-34/10/929.....

Głogów 04.05.2010 r.

Iglewski Engineering Polska
Biuro Projektów
ul. Idzikowskiego 52/5
54-129 Wrocław

dotyczy: uzgodnienia w zakresie kolizji.

Rejon Dystrybucji Głogów uzgadnia w zakresie kolizji projekt przebudowy drogi gminnej w m. Proszówek (zaznaczonej na załączonym planie kolorem niebieskim) z urządzeniami elektroenergetycznymi będącymi własnością EnergiaPro S.A.:
– na terenie projektowanego nowego zagospodarowania terenu brak istniejących i eksploatowanych przez RD-2.2 urządzeń elektroenergetycznych będących własnością EnergiaPro S.A.

Uzgodnienie nr 131/PT/10 z dnia 04.05.2010 r. ważne jest 2 lata.

Fakturę na kwotę 30,69 zł netto (słownie złotych; trzydzieści 69/100 netto) za wykonanie niniejszego uzgodnienia prześlemy pocztą .


Sprawę prowadzi :

Piotr Tymek, (076) 8365-114, Piotr.Tymek@lg.energiapro.pl

Kierownik
Rejon Dystrybucji Głogów
EnergiaPro S.A. Oddział w Legnicy

Jacek Biniarz

(148)

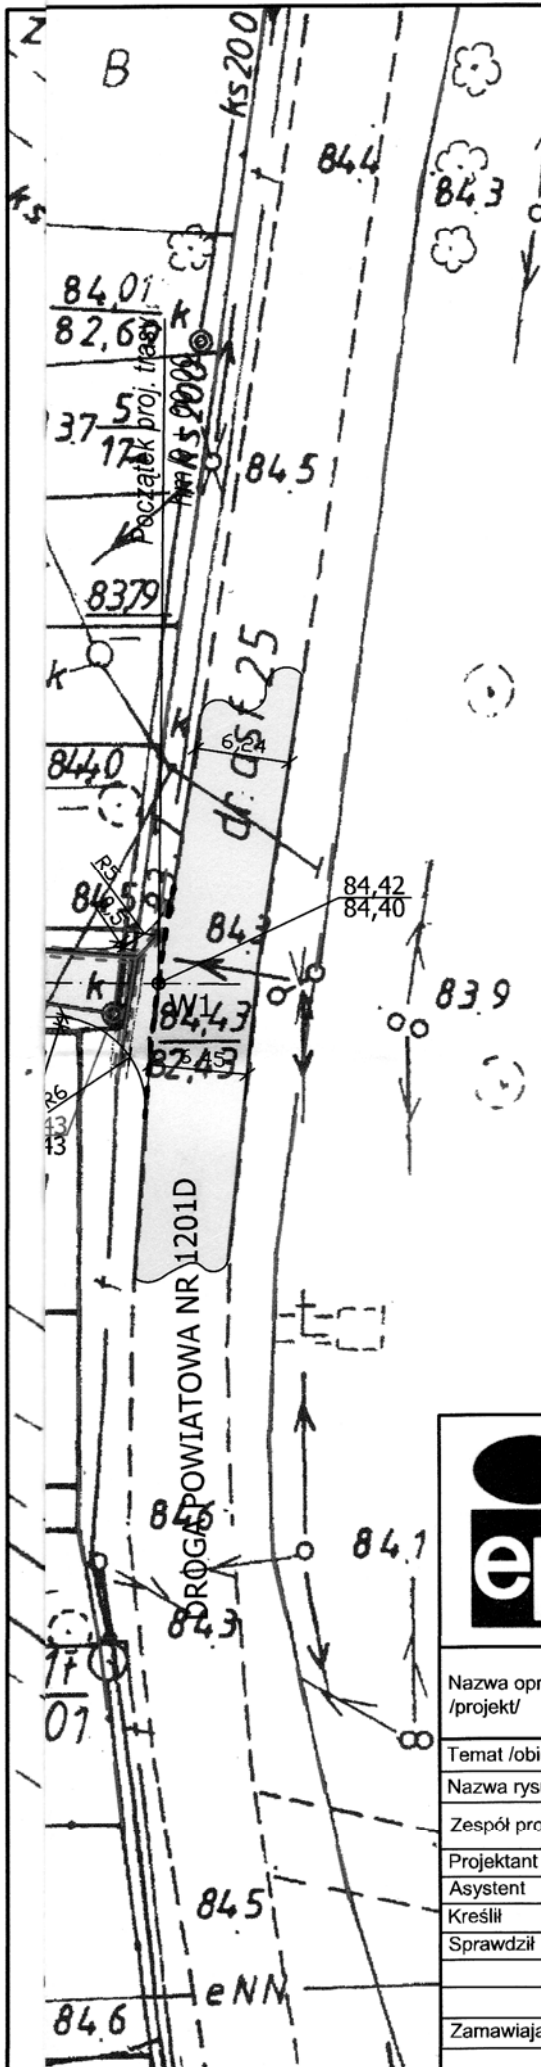

UWAGA!

W zakresie istniejących w pasie drogowym sieci:

- teletechnicznej - zabezpieczenie za pomocą rur osłonowych dwudzielnych typu AROT;
- kanalizacji sanitarnej - zabezpieczenie studzienek za pomocą żelbetowych pierścieni odciążających; regulacja wysokościowa pokryw studzienek do rzędnych nowobudowanej nawierzchni;
- wodociągowej - brak ingerencji, brak kolizji;
- elektrycznej napowietrznej - brak ingerencji, brak kolizji;

REJON DYSTRYBUCJI GŁOGÓW
EnergiaPro S.A. Oddział w Legnicy
 ul. Nadbrzeżna 1, 67-200 Głogów
 NIP: 6110202860, REGON: 230179216-00058
 KRS: 0000073321
 tel. +48 76 83 65 100, fax +48 76 83 65 103 (91)

LEGENDA

- Projektowana nawierzchnia bitumiczna
- Istniejąca nawierzchnia drogi powiatowej nr 1201D
- Krawędź istniejącej jezdni
- Istniejąca sieć teletechniczna
- Zabezpieczenie sieci teletechnicznej za pomocą rur dwudzielnych typu AROT
- Istniejąca kanalizacja sanitarnej
- Regulacja pokryw studzienek istn. kan. sanitarnej - rzędna istniejąca / rzędna projektowana
- Istniejąca sieć wodociągowa
- Krawężnik betonowy obniżony 15x30 cm
- Krawędź projektowanej jezdni
- Granice działek

029 nr 13/PT/10
 2010 04 05 2010
 T C U

IGLEWSKI ENGINEERING POLSKA
IGLEWSKI PIOTR
 ul. Idzikowskiego 52/5, 54-129 WROCLAW
 NIP: 894-267-29-62, Regon: 020550587
 TEL. (71) 351-82-30, (48) 604-715-157

Iglewski Engineering Polska
BIURO PROJEKTÓW

z siedzibą:
ul. Idzikowskiego 52/5
54-129 Wrocław

tel. kom. 604-715-157
tel. 071-351-82-30
mail: piotr_iglewski@wp.pl

NIP: 894-267-29-62
Regon: 020550587

Nazwa opracowania /projekt/	Przebudowa drogi gminnej żuźlowej w miejscowości Proszówek, dz. nr 26 na odcinku 350 m na nawierzchnię bitumiczną	Nr umowy 79/11/ /RBIGK/2010
Temat /obiekt/	Drogi	Stadium
Nazwa rysunku	Plan sytuacyjny	Zgłoszenie
Zespół projektowy	Imię i nazwisko	Nr uprawnień
Projektant	mgr inż. Tadeusz Iglewski	Podpis
Asystent	mgr inż. Piotr Iglewski	Data
Kreślił	mgr inż. Piotr Iglewski	2010-04
Sprawdził		2010-04
		Nr rys. zast.
		Nr karty kat.
Zamawiający	Gmina Grębocice 59-150 Grębocice, ul. Głogowska 3	Skala 1:500
		Nr rys. D1