




km 0+002,60-0+233,00

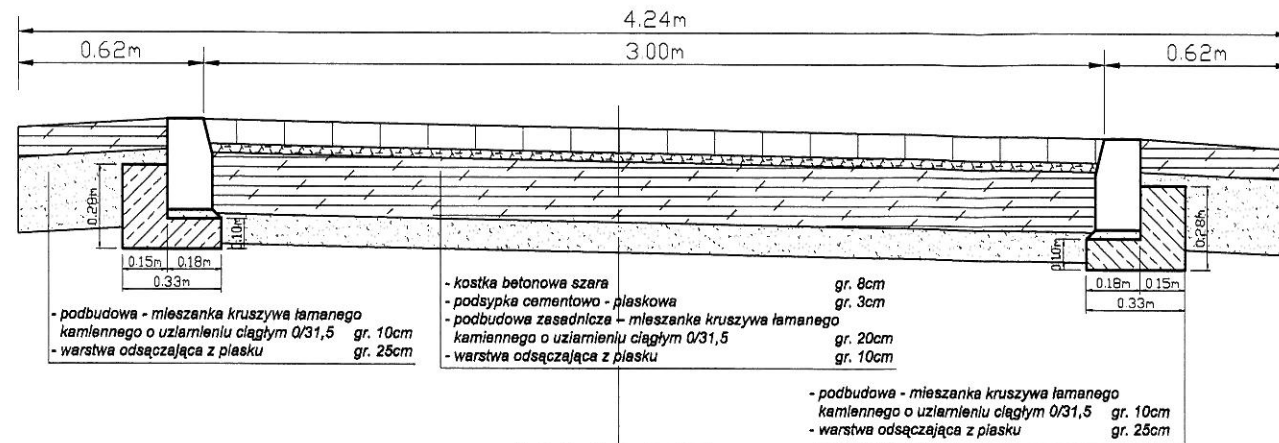

WJAZD km 0+016,50

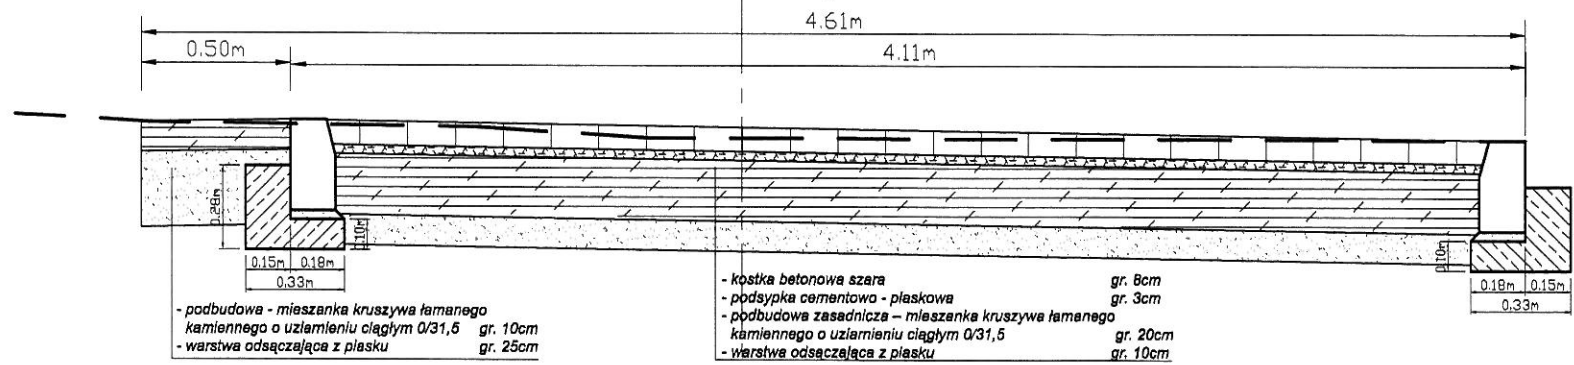

WJAZD km 0+095,00

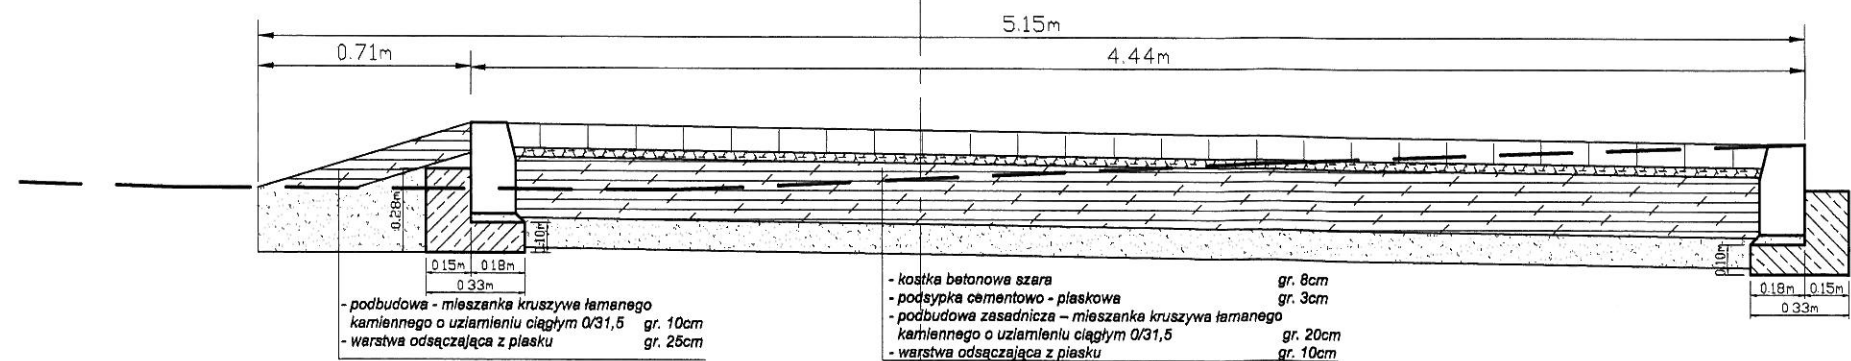

ZAKŁAD USŁUGOWO - PROJEKTOWY "WIR"			
Lubin ul. Wiśniowa 55, tel./fax 076/844-78-18			
Gmina Grębocice			
59-150 Grębocice, ul. Głogowska 3			
Projekt Budowlano - Wykonawczy	Investor	Gmina Grębocice	
	Nazwa	PRZEKROJE POPRZECZNE	Skala 1:50
	Objekt	Przebudowa drogi wewnętrznej w m. Wilczyn dz. nr 114 wraz z przebudową linii napowietrznej NN	Nr rys. 2/1
	Część	Plan Zagospodarowania Terenu. Drogowa. Odwodnienie. Elektryczna.	
	Stanowisko:	Imię i Nazwisko	Uprawnienia
	Projektant	mgr inż. Wiera Śnieżko-Nikonczuk	Projektowanie bez ograniczeń w specjalności Konstrukcyjno-budowlanej nr 37/97/LW
	Opracowanie	mgr inż. Robert Olechnowski	<i>Robert Olechnowski</i>