



km 0+233,00-465,80

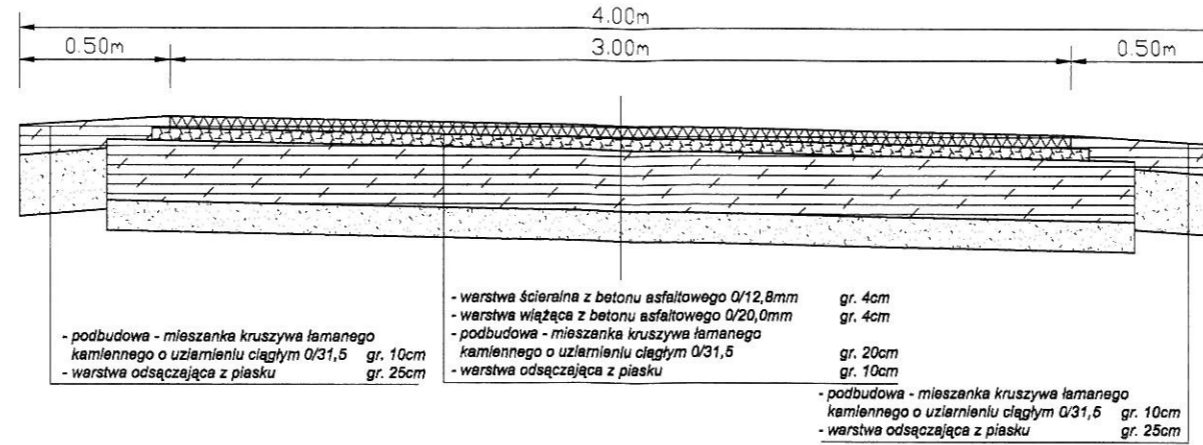

km 0+461,85

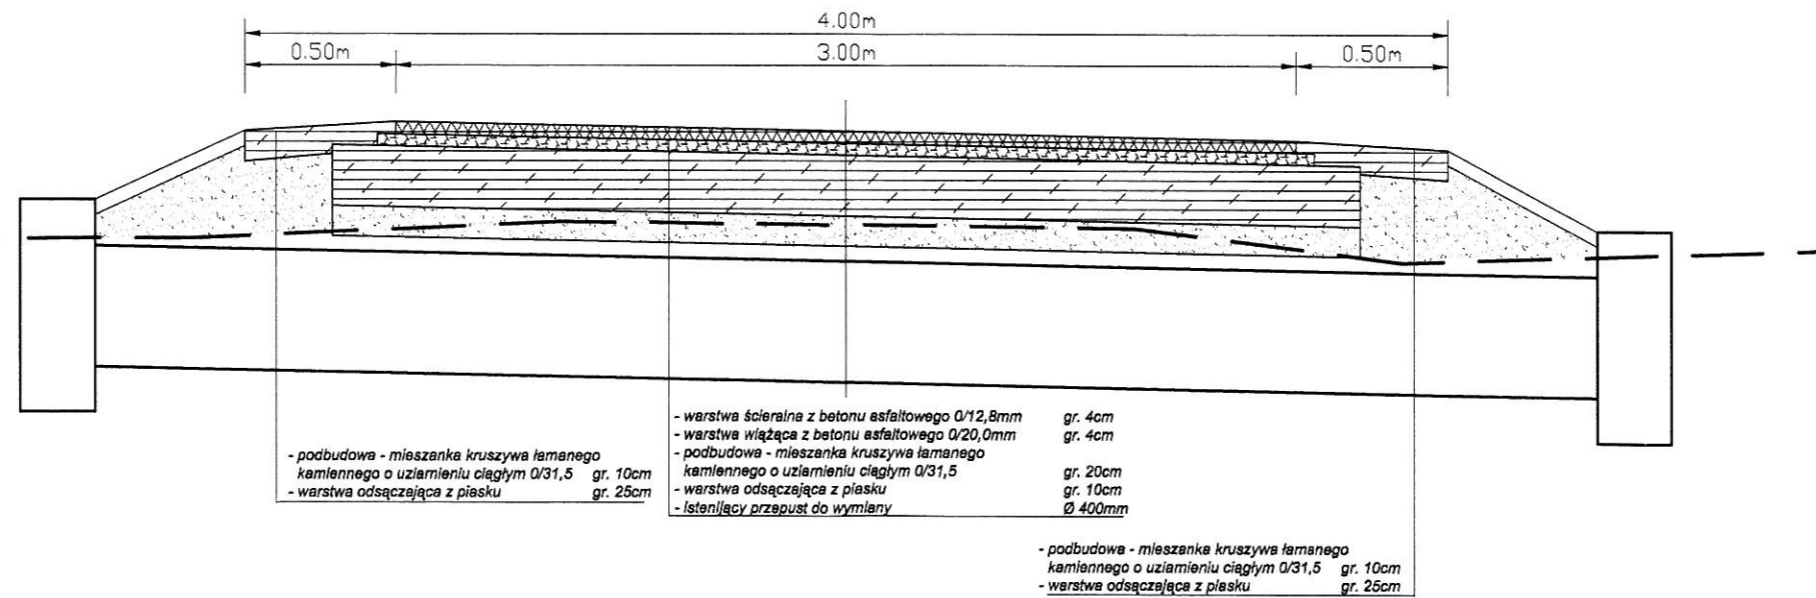

ZAKŁAD USŁUGOWO – PROJEKTOWY "WIR"			
Lubin ul. Wiśniowa 55, tel./fax 076/844-78-18			
Gmina Grębocice			
59-150 Grębocice, ul. Głogowska 3			
STADIUM: Projekt Budowlano-Wykonawczy	Investor		
	Nazwa	PRZEKROJE POPRZECZNE	Skala 1:50
	Obiekt	Przebudowa drogi wewnętrznej w m. Wilczyn dz. nr 114 wraz z przebudową linii napowietrznej NN	Nr rys. 2/3
	Część	Plan Zagospodarowania Terenu, Drogowo, Odwodnienie, Elektryczna.	
Projektant	mgr inż. Wiera Śnieżko-Nikończuk	Uprawnienia	Podpis
Branża : Drogowa		Projektowanie bez ograniczeń w specjalności Konstrukcyjno-budowlanej nr 37/07/Lw	
Opracowanie	mgr inż. Robert Olechnowski		