

LEGENDA :


żelbet

beton

ściany z bloczków silikatowych

wyburzenia


ściany istniejące

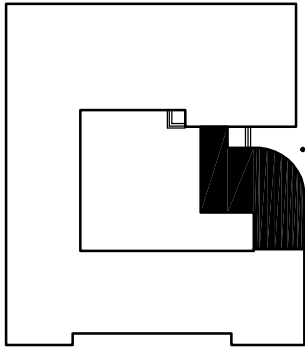

CZĘŚĆ ISTNIEJĄCA

CZĘŚĆ PROJEKTOWANA

CZĘŚĆ ISTNIEJĄCA

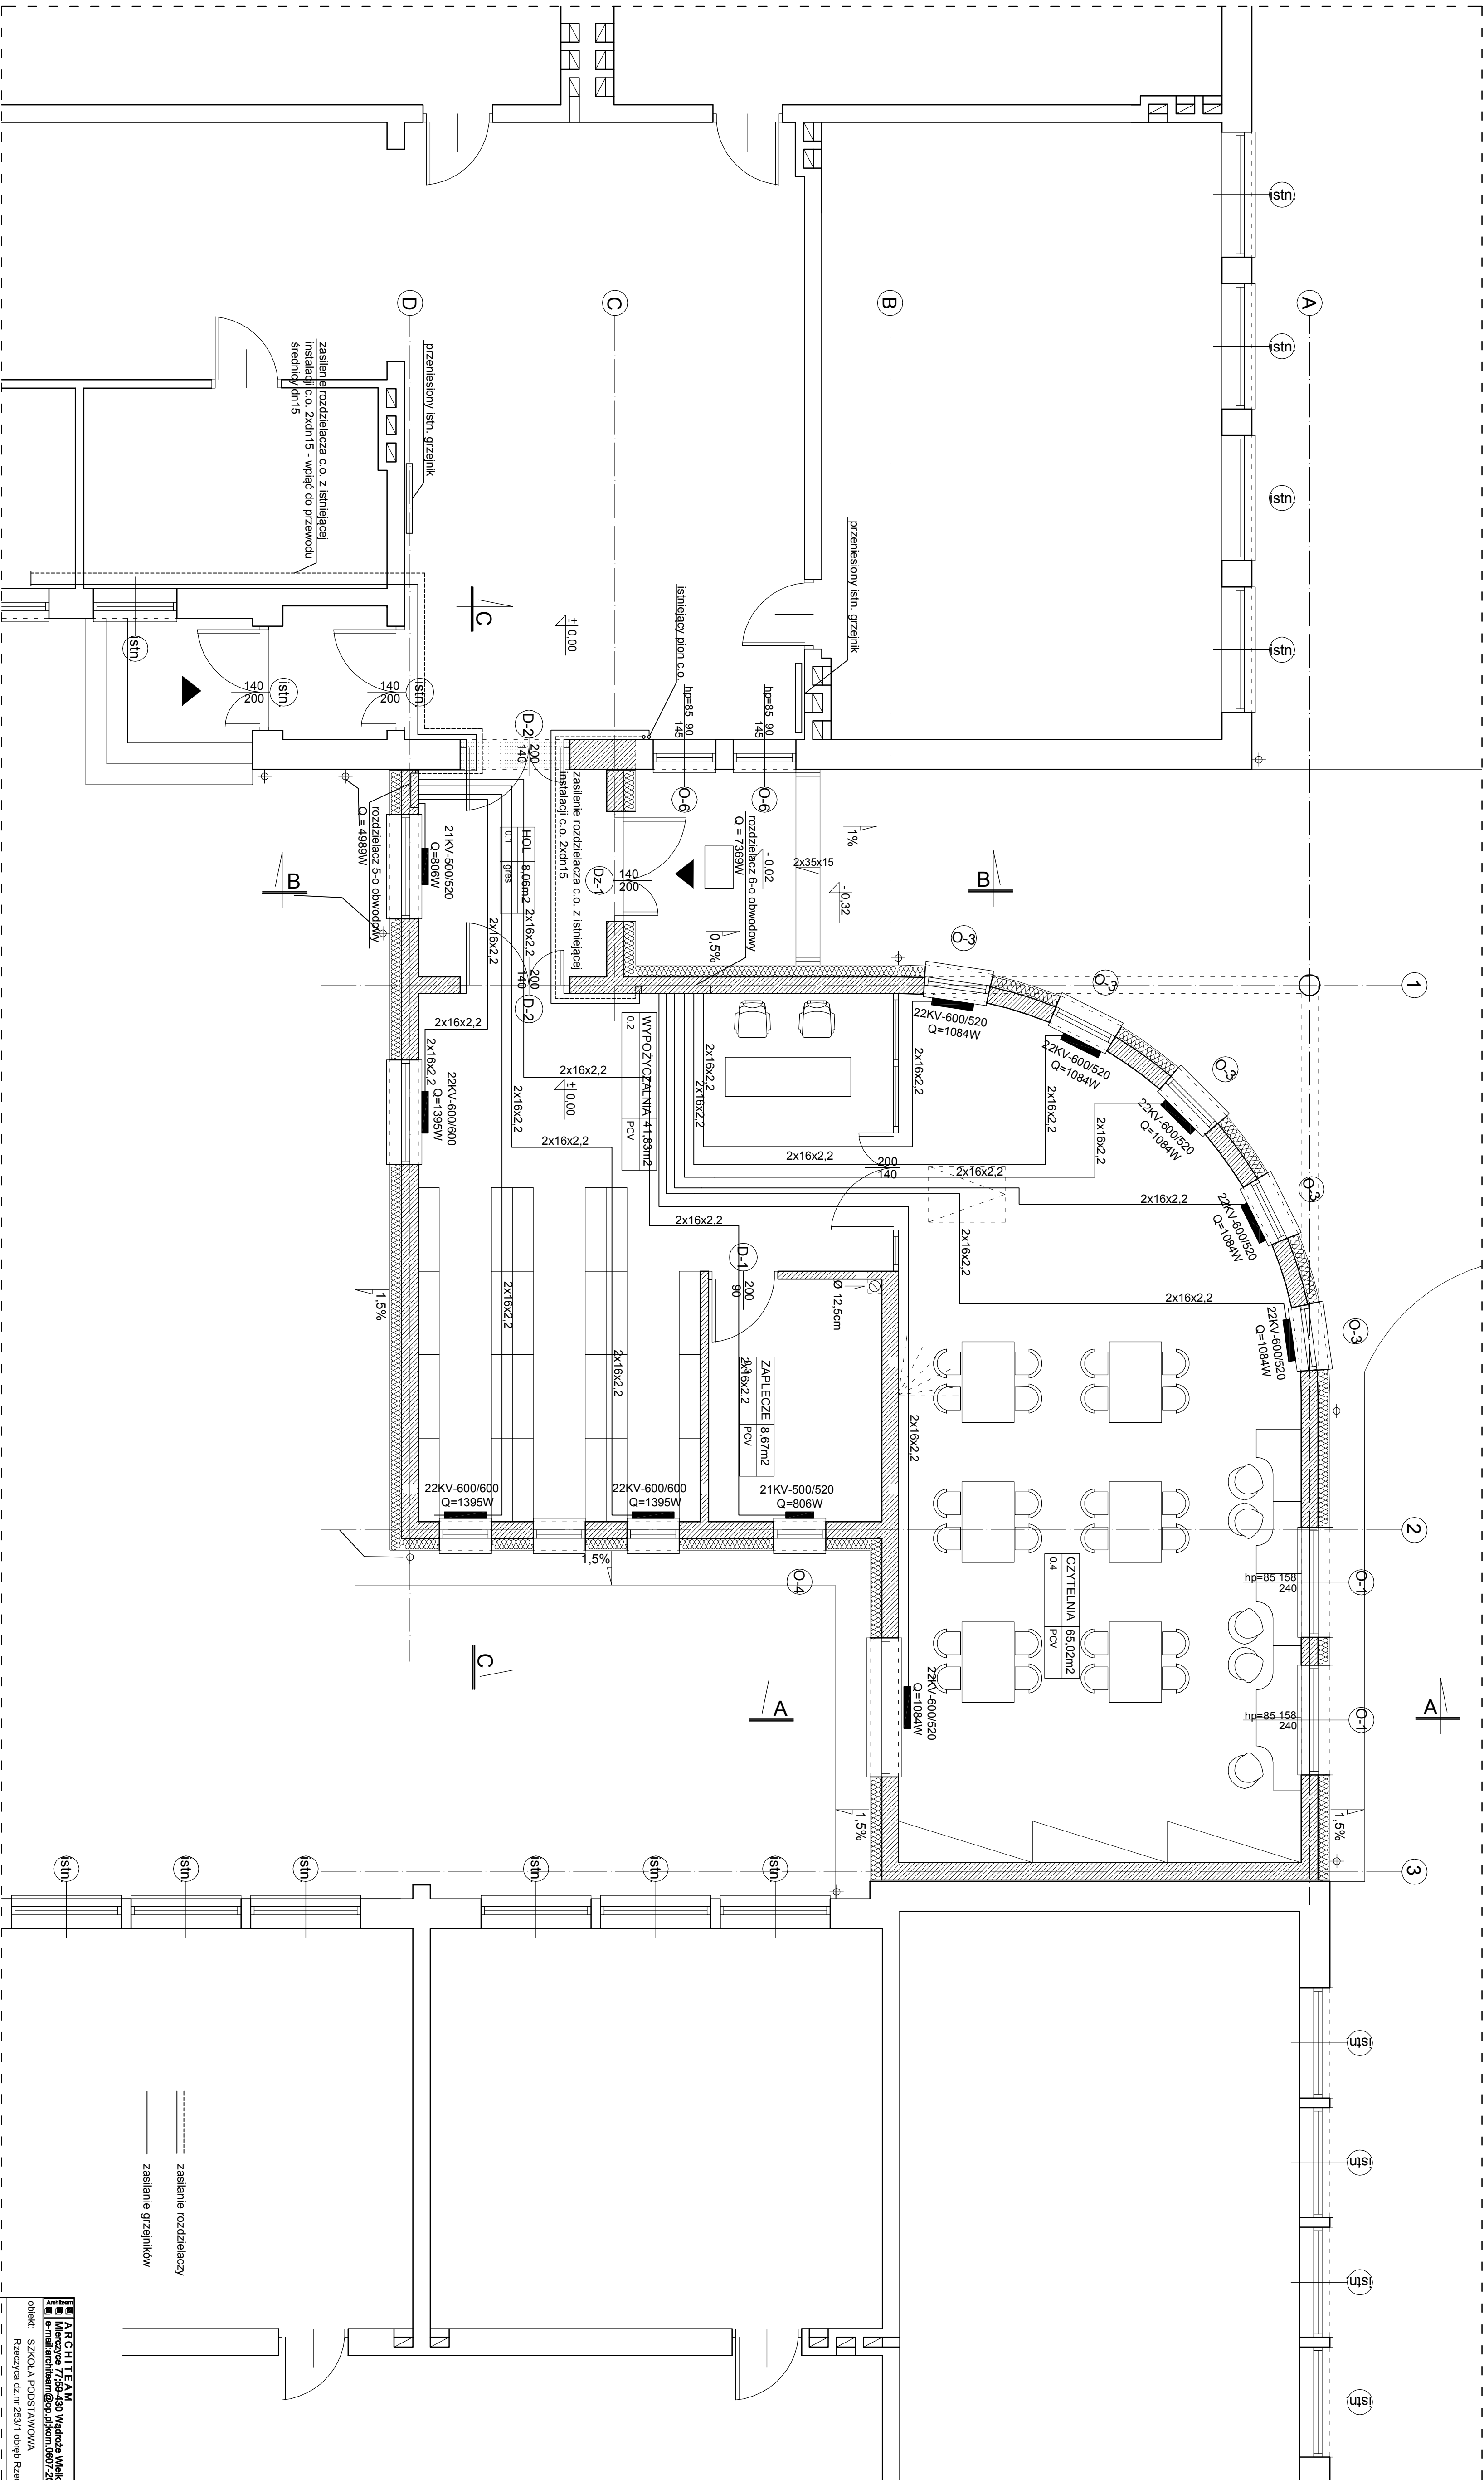

ARCHITECT				Włoczek 7/28-430 Włoczek Wielki			
Odbiór:				Szkola Podstawowa			
Temat:				RZUT PARTERU - RZUT O.O.			
Data:				09.2010			
Projektował:				mgr inż. Barbara Chęć			
Sprawdził:				mgr inż. Magdalena Konec			
				nr rysunku:			
				SKALA 1:50			