


CZĘŚĆ ISTNIEJĄCA

CZĘŚĆ PROJEKTOWANA

CZĘŚĆ ISTNIEJĄCA

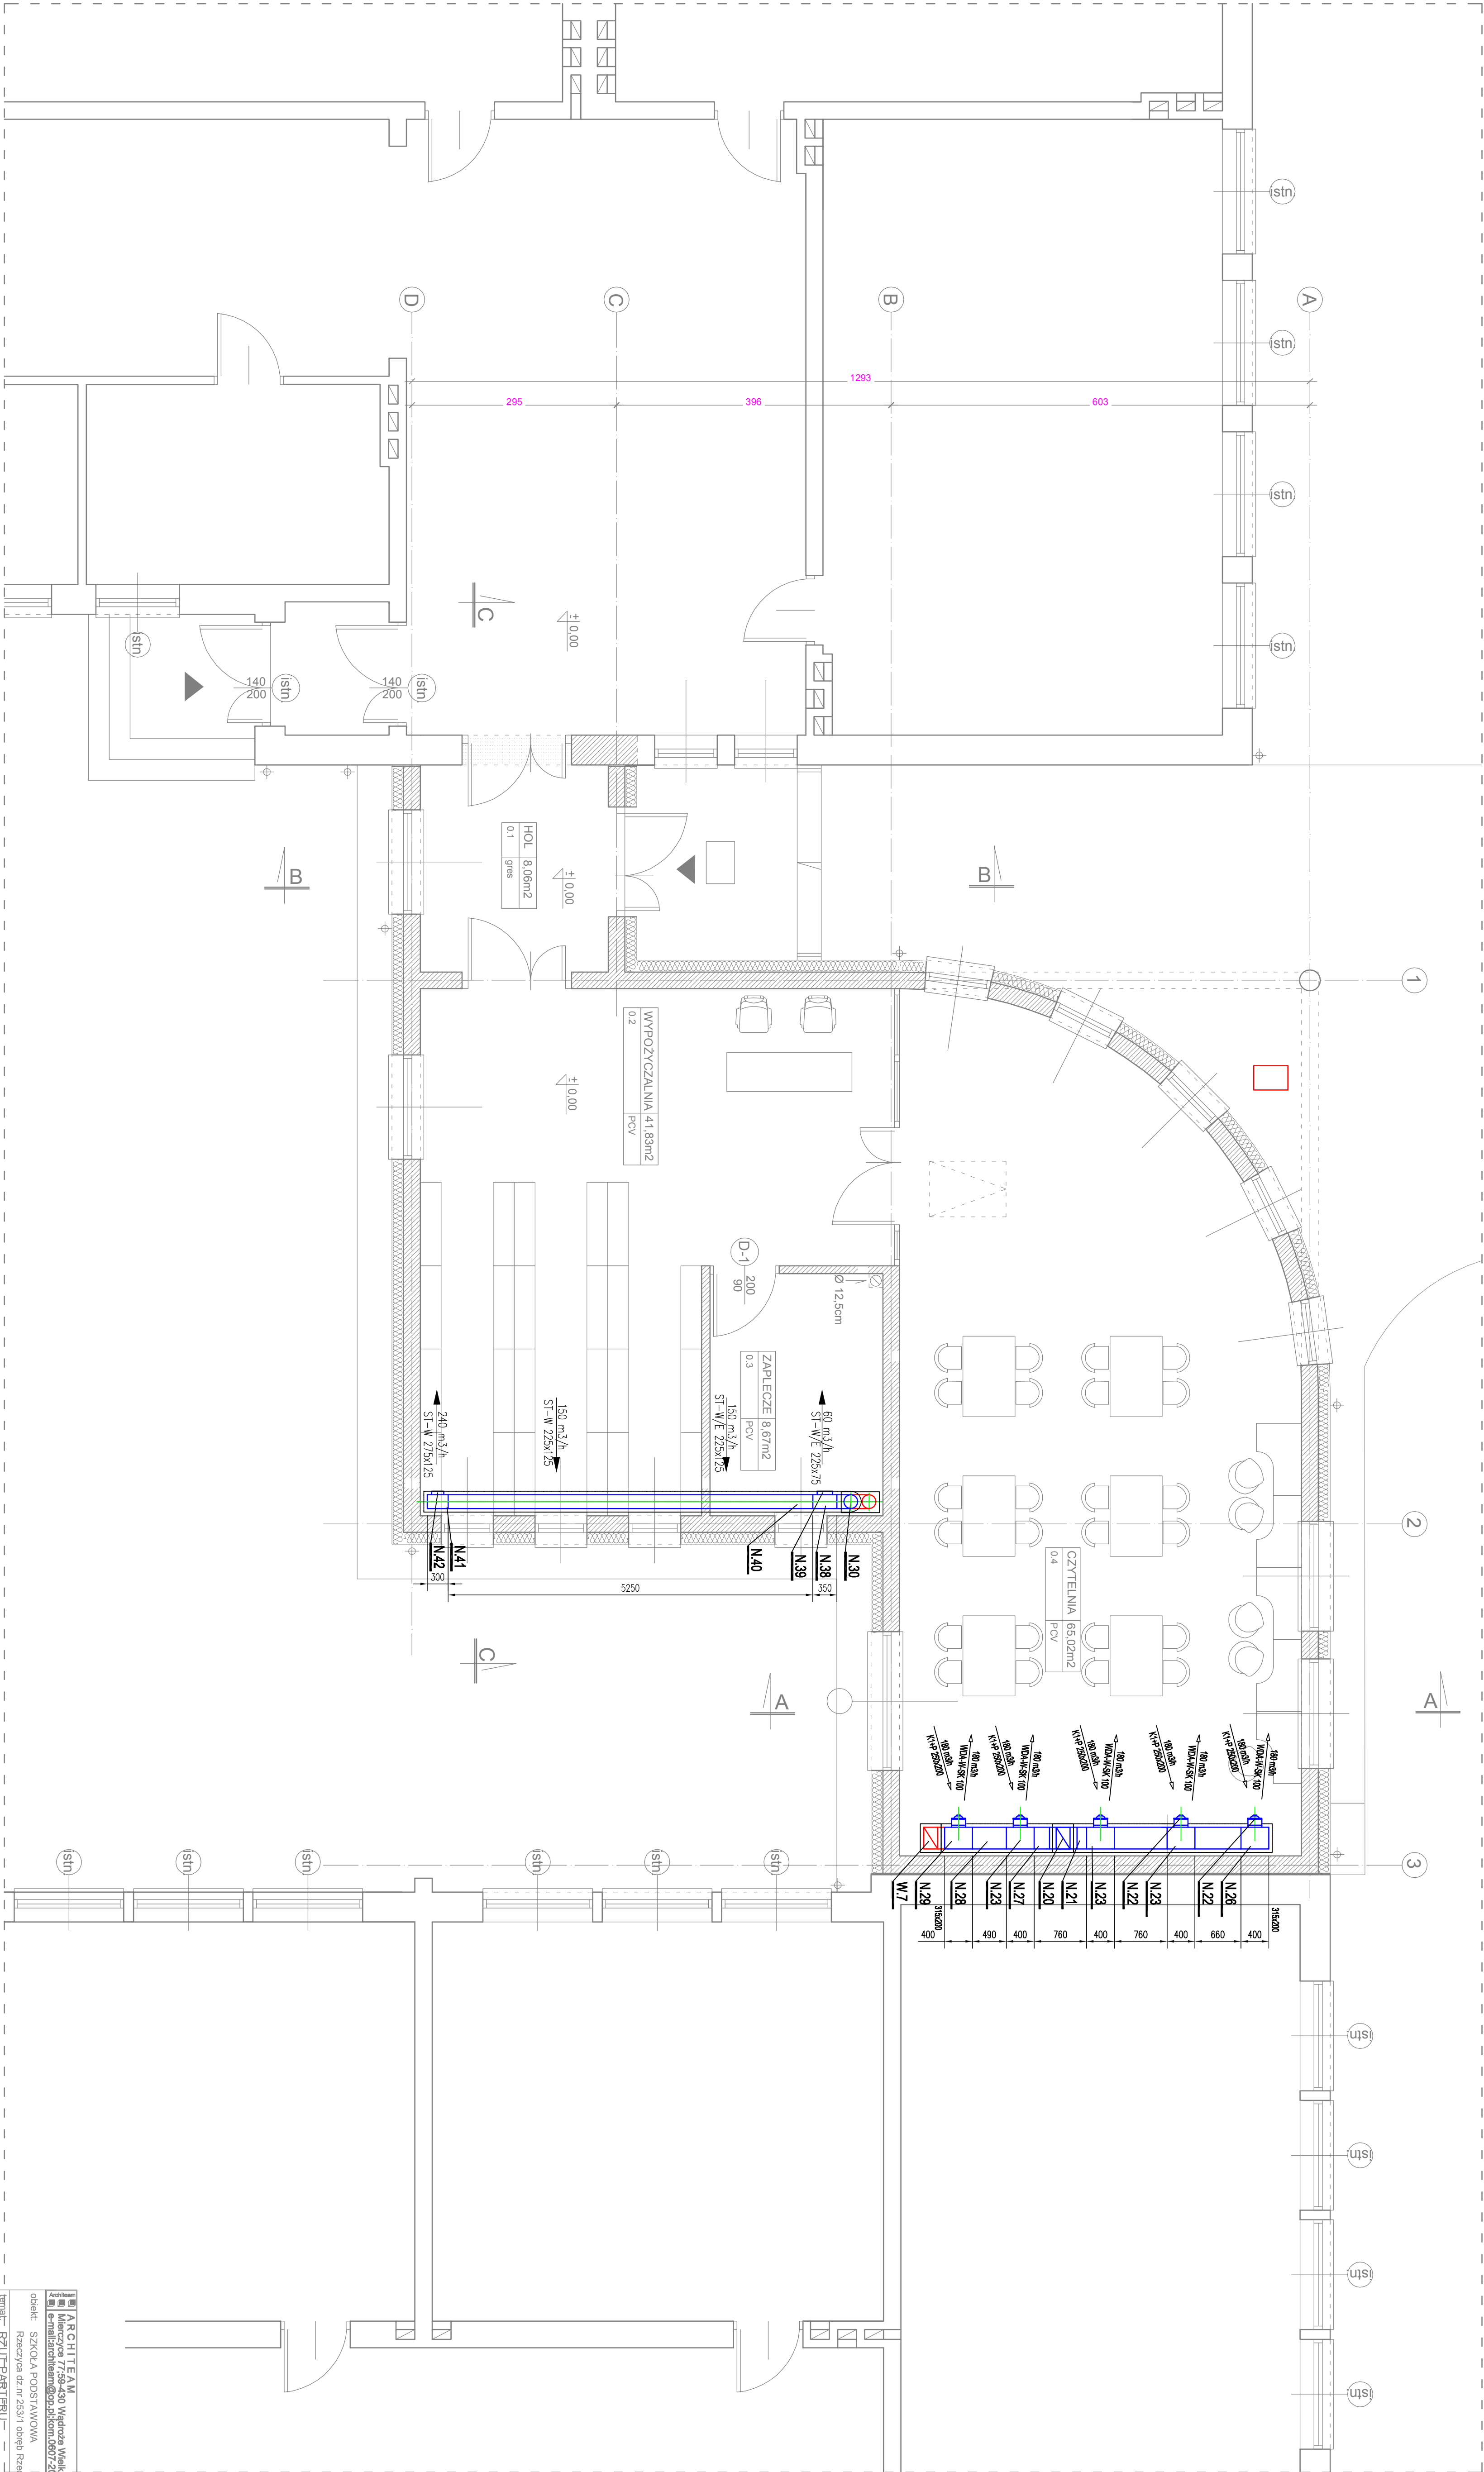

ARCHITAM		Miejsce 7/58-430 Włocławek Wielki	
ul. Mickiewicza 10, 85-101 Włocławek		ul. Mickiewicza 10, 85-101 Włocławek	
tel. 22 63 11 11 11		tel. 22 63 11 11 11	
e-mail: biuro@architam.pl		e-mail: biuro@architam.pl	
www.architam.pl		www.architam.pl	
Obrót: SZKOŁA PODSTAWOWA		Obrót: SZKOŁA PODSTAWOWA	
Temat: WENTYLACJA MECHANICZNA		Temat: WENTYLACJA MECHANICZNA	
data: 08.2010		data: 08.2010	
projektant: mgr inż. Magdalena Kosi		projektant: mgr inż. Magdalena Kosi	
mgr inż. Barbara Chojna		mgr inż. Barbara Chojna	
nr uprawnień: 74105055		nr uprawnień: 74105055	
sprawdzający: nr uprawnień: 59105056		sprawdzający: nr uprawnień: 59105056	
SKALA 1:50		SKALA 1:50	
nr rysunku:		nr rysunku:	
W-1		W-1	