


CZĘŚĆ ISTNIEJĄCA

CZĘŚĆ PROJEKTOWANA

CZĘŚĆ ISTNIEJĄCA

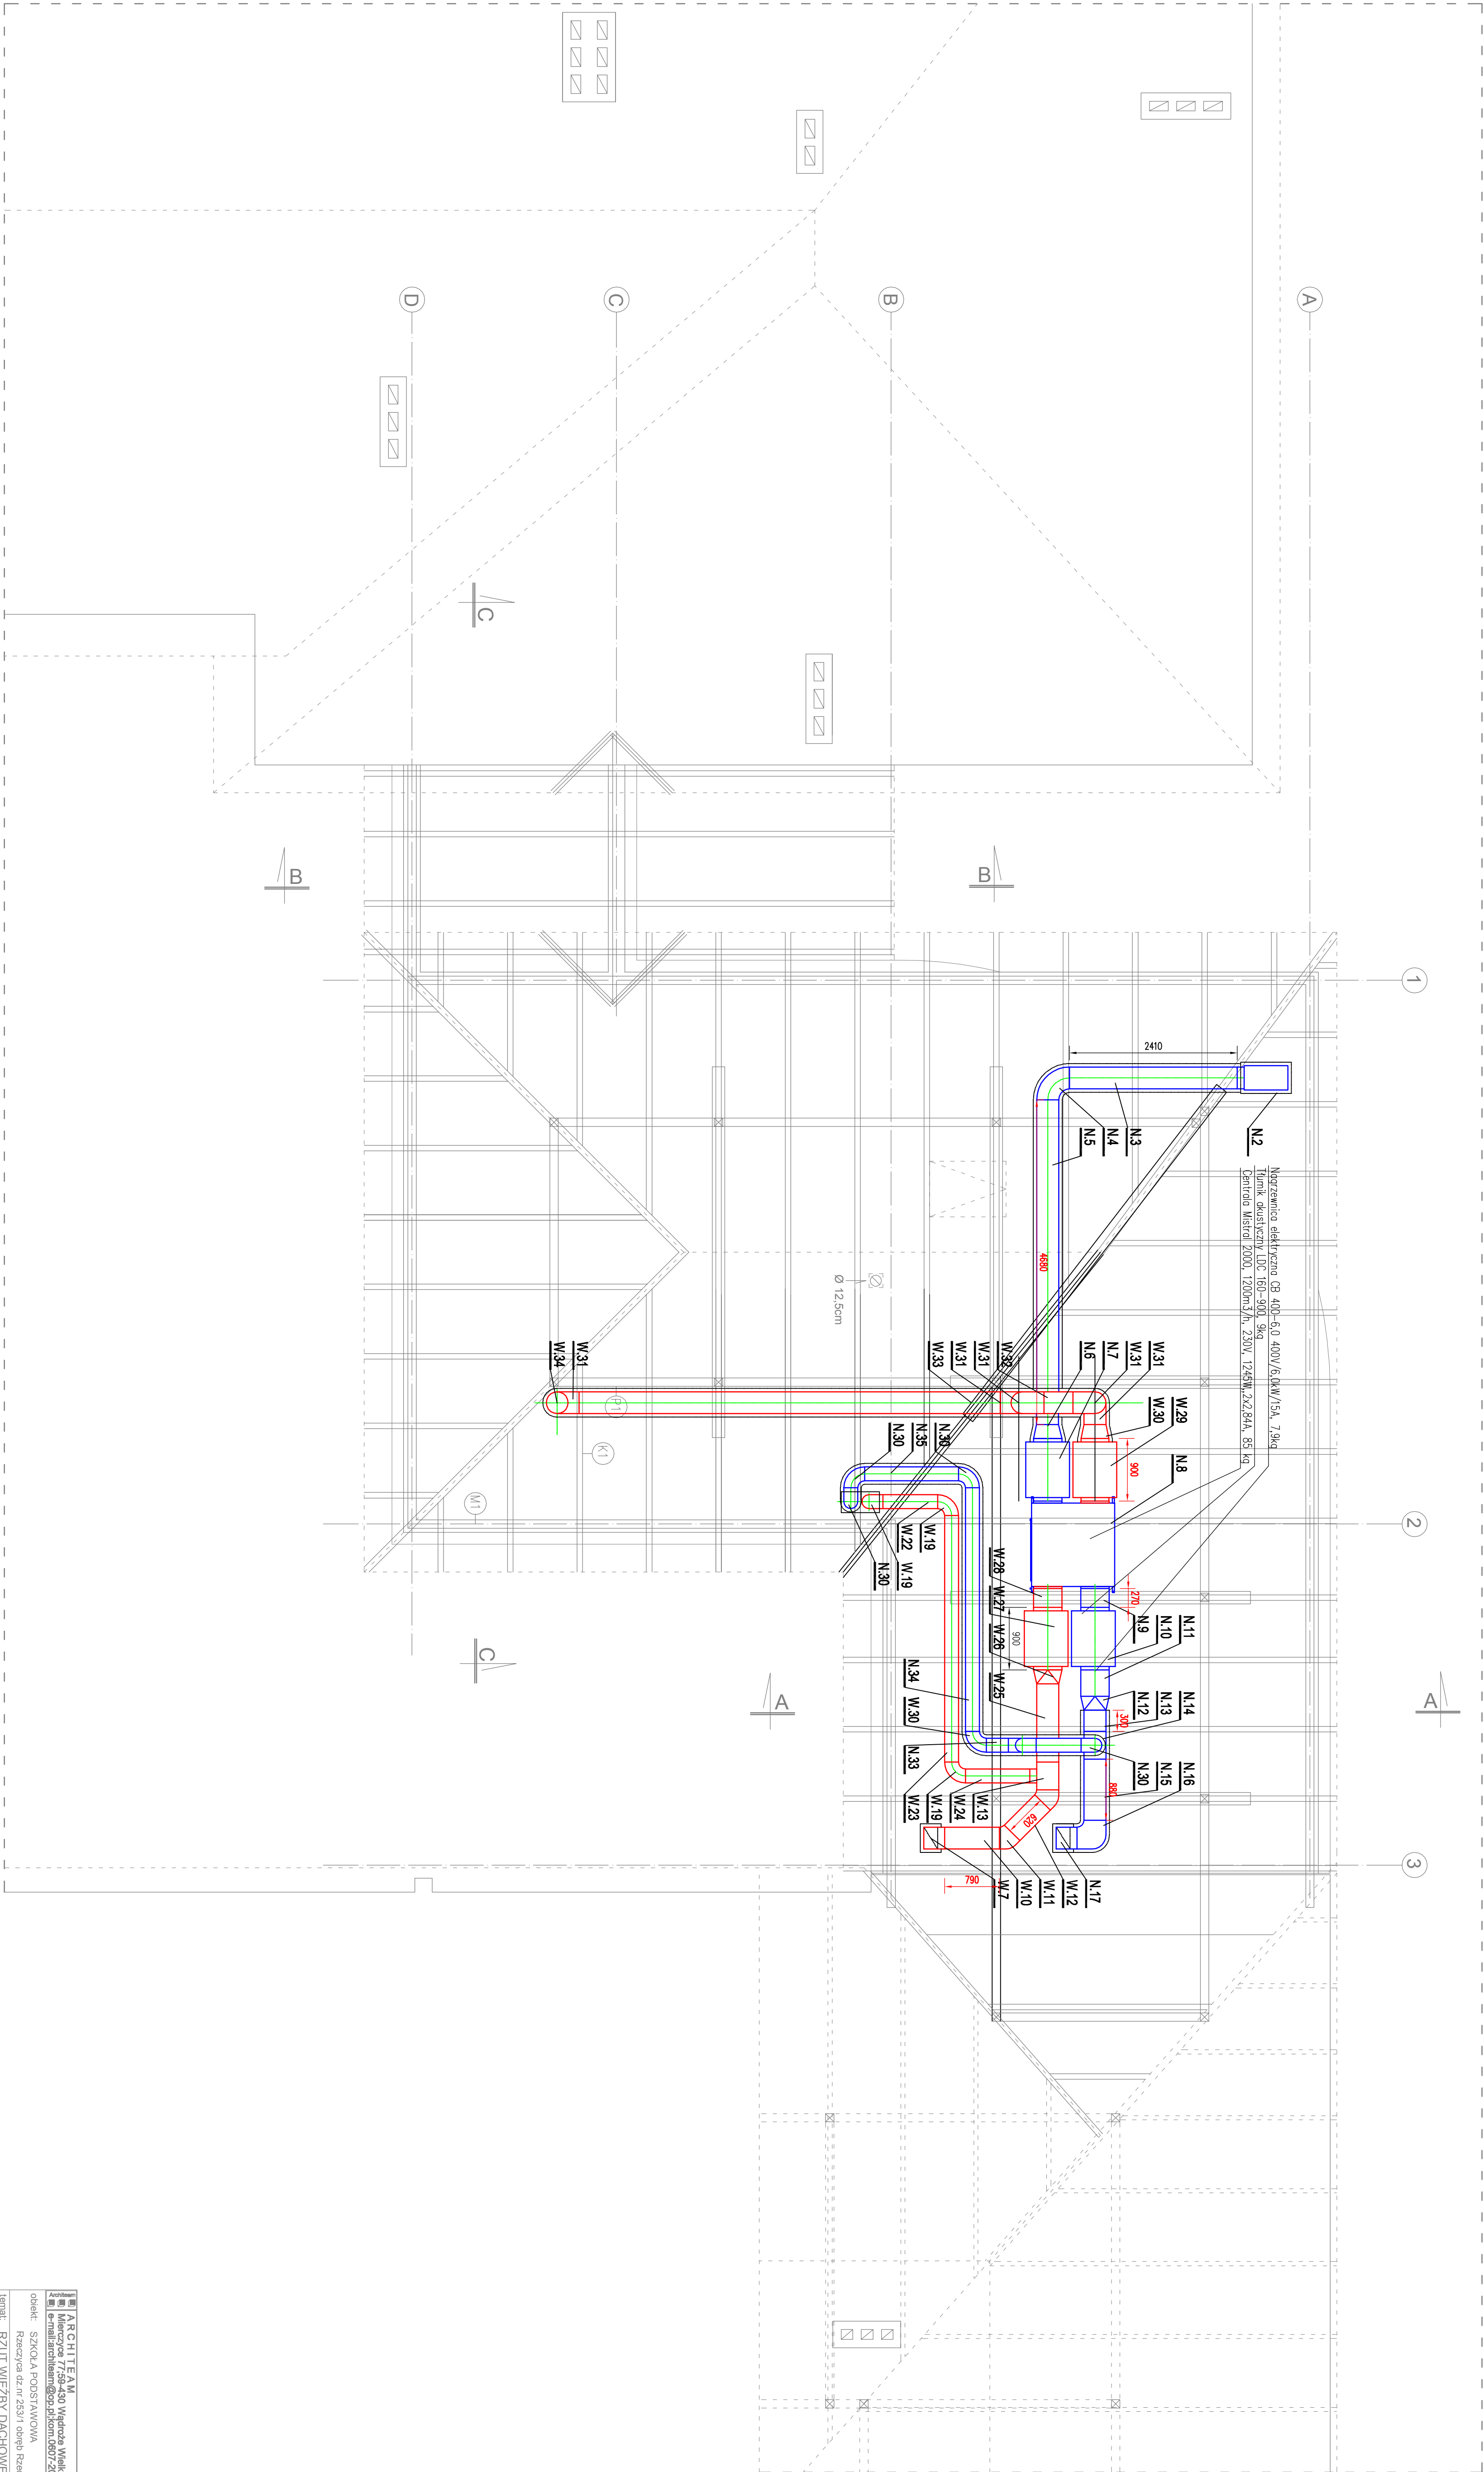

ARCHITEAM		Miejsce 7/28-230 Włocławek	
ul. Mickiewicza 7/28-230 Włocławek		tel. 255 515 515	
e-mail: biuro@architeam.pl		www.architeam.pl	
Odbiór: SZKOŁA PODSTAWOWA		Pracownia	
Temat: WENTYLACJA MECHANICZNA		SKALA 1:50	
Data: 08.2010		nr rysunku:	
Projektant: mgr inż. Magdalena Kosi		branża: wentyl.	
mgr inż. Barbara Chojna		podpis:	
nr uprawnień: 74105055		W-2	
nr uprawnień: 59105055			