


PLAN ORIENTACYJNY

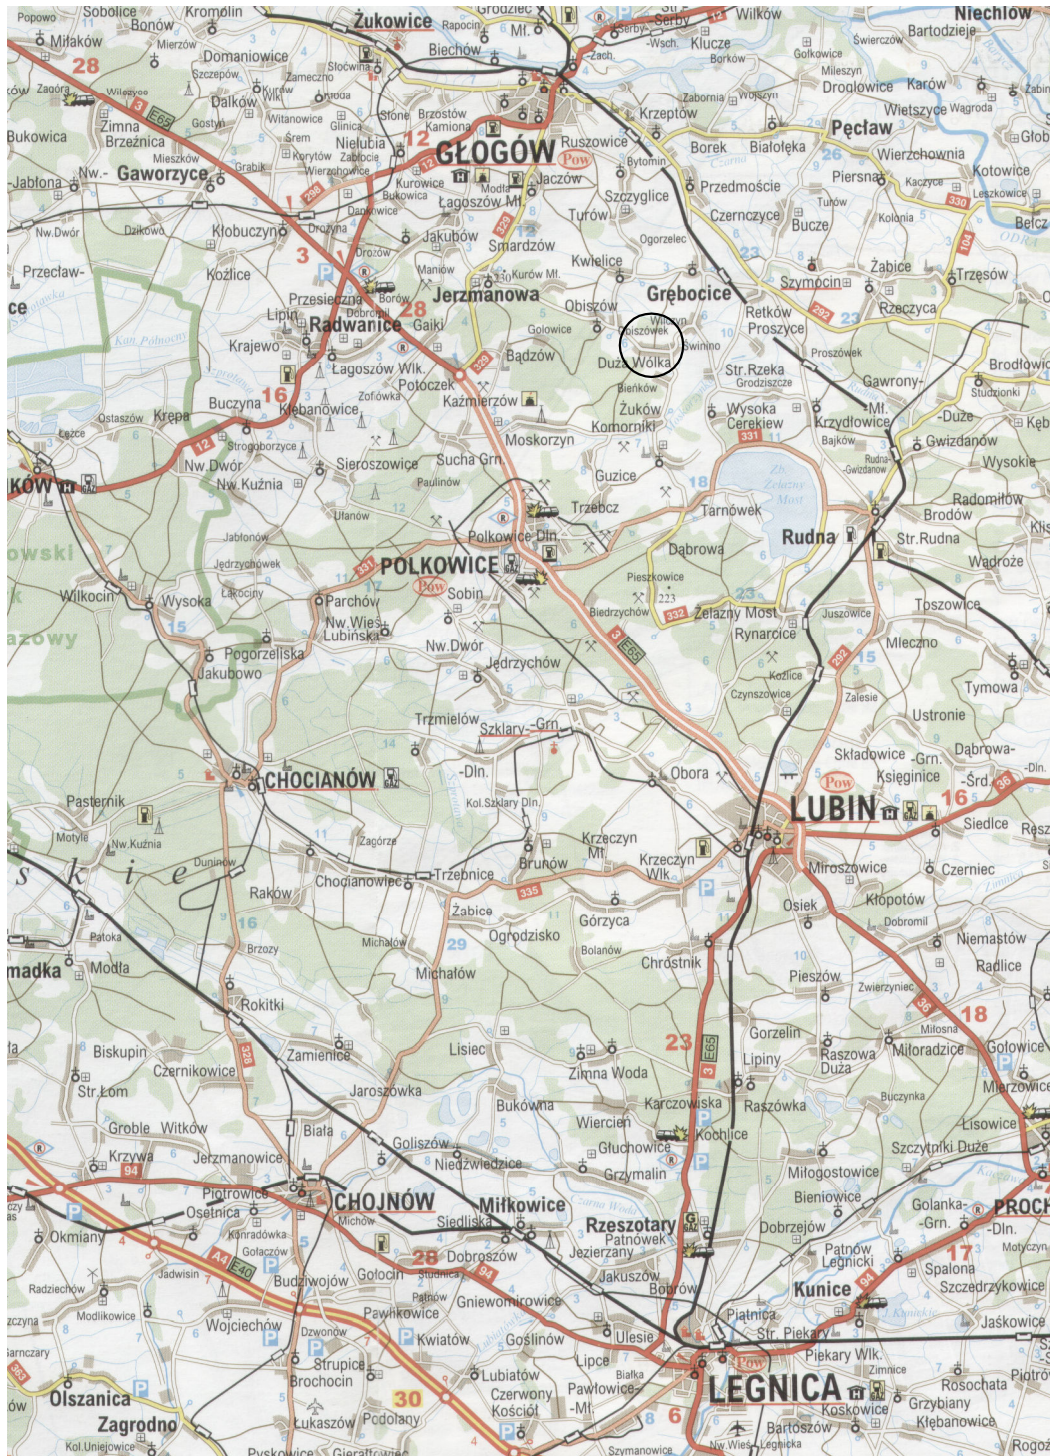

Studio Projektowe ADMAR
 inż. Adrian Rynkar
 ul. Kamienna 28/3, 59-300 Lubin
 tel./fax. (076) 842 00 66; tel kom. 606 61 62 91
 e-mail admar.lubin@wp.pl

Temat			Przebudowa drogi gminnej wraz z odwodnieniem w miejscowości Duża Wólka, gmina Grębocice		
Tytuł rysunku	PLAN ORIENTACYJNY			Nr rys.	1
Investor	Gmina Grębocice, ul. Głogowska 3, 59-150 Grębocice			Skala	
Stadium	Projekt Budowlany i Wykonawczy			Data	październik 2007
Branża	Zagospodarowanie Terenu, Drogowa, Odwodnienie			Podpis	
Projektował	inż. Adrian Rynkar; upr.bud.nr 214/DOŚ/05			Podpis	
Opracował	inż. Adrian Rynkar; upr.bud.nr 214/DOŚ/05			Podpis	