Profil podłużny - os DUZAWOLKA

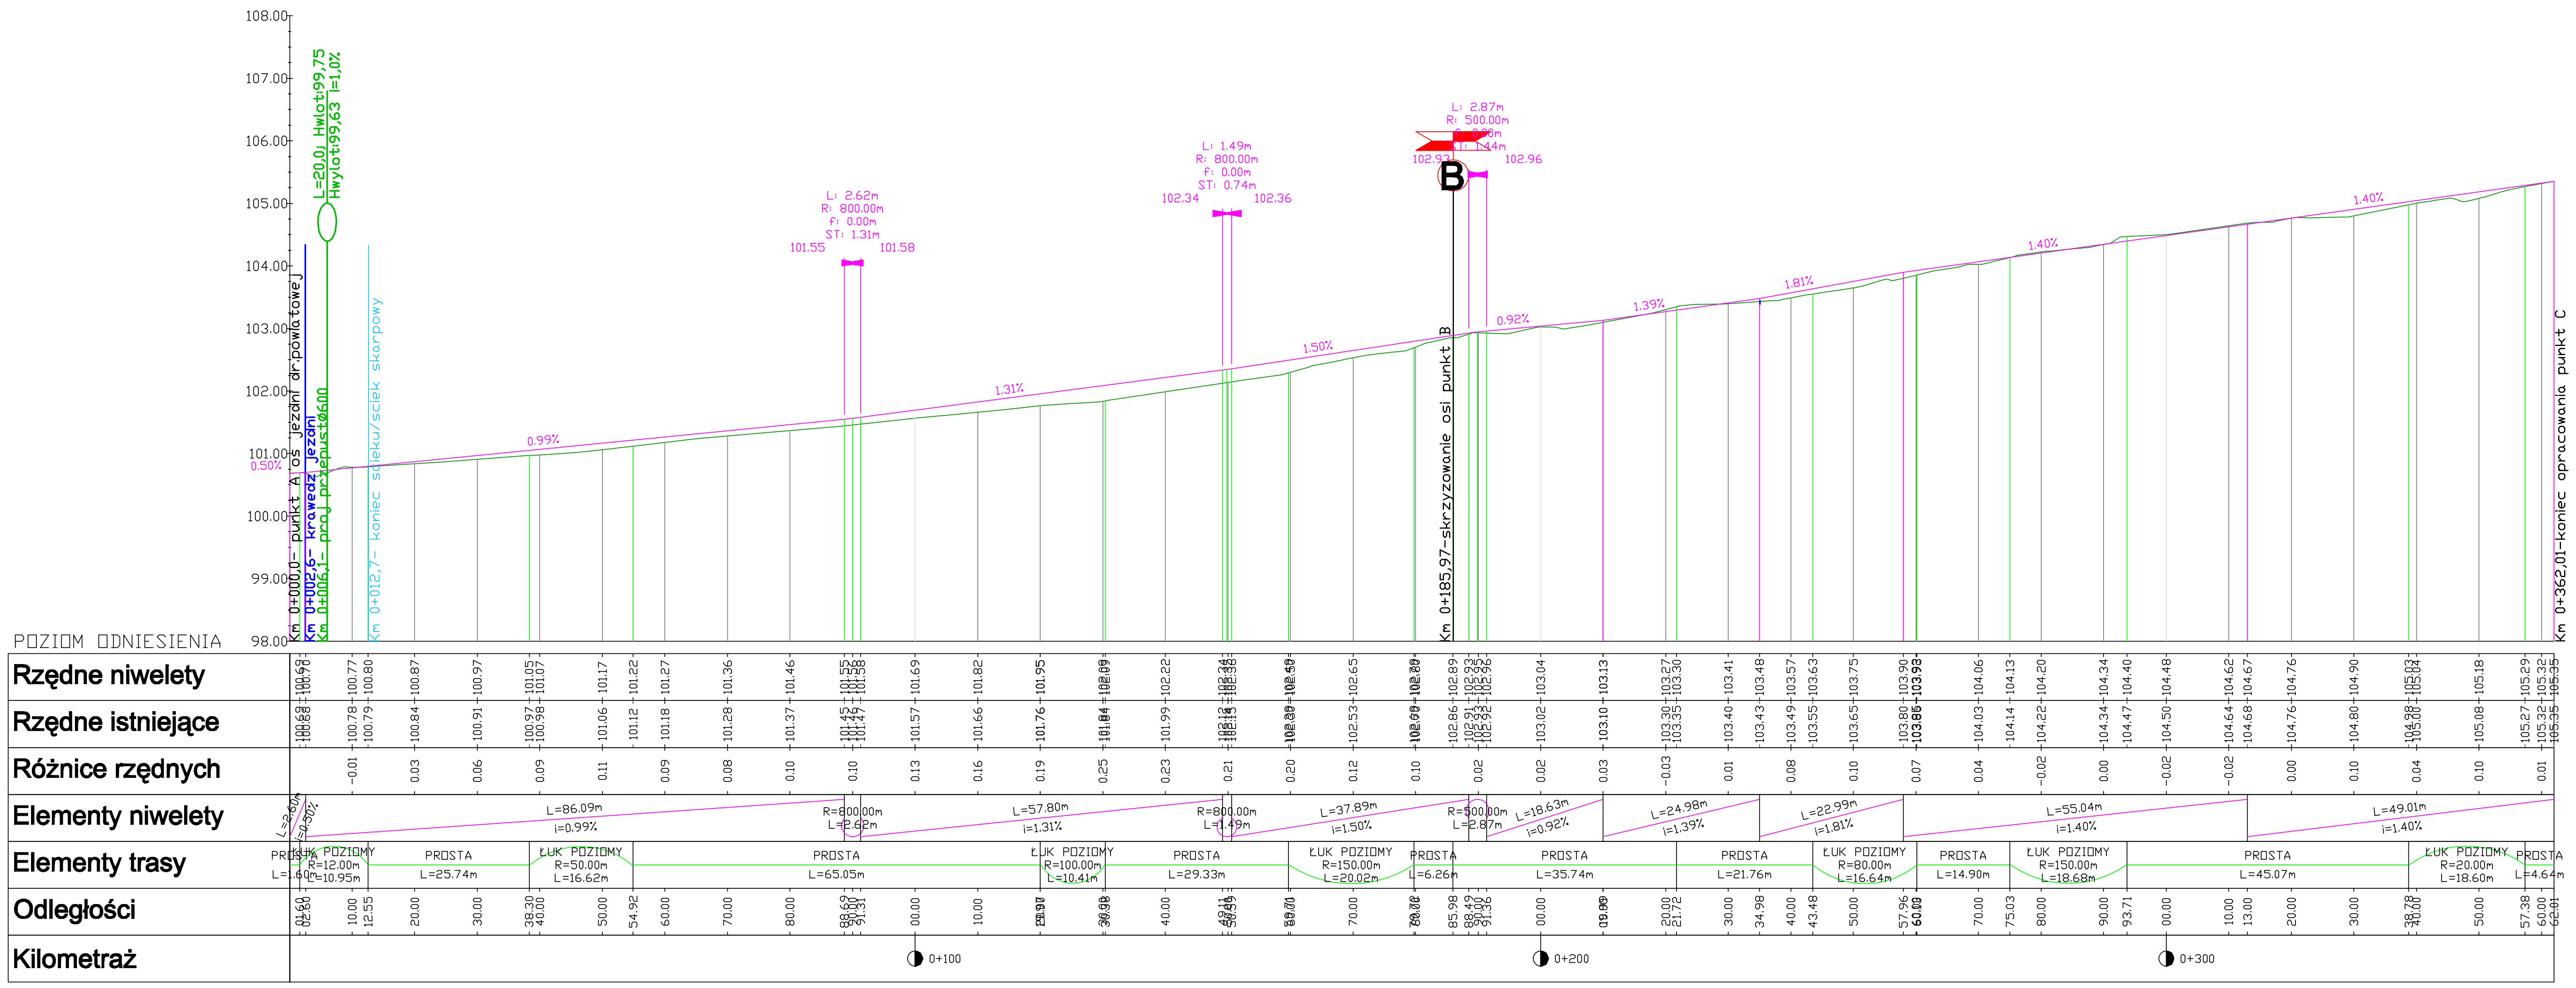

ADMAR STUDIO PROJEKTOWE	Studio Projektowe ADMAR inż. Adrian Rynkar ul. Kamienna 28/3, 59-300 Lubin tel./fax. (076) 842 00 66; tel kom. 606 61 62 91 e-mail admar.lubin@wp.pl
Temat	Przebudowa drogi gminnej wraz z odwodnieniem w miejscowości Duża Wólka, gmina Grębocice
Tytuł rysunku	PROFIL PODŁUŻNY — Nr rys. 4
Inwestor	Gmina Grębocice, ul. Głogowska 3, 59-150 Grębocice — Skala 1:1000
Stadium	Projekt Budowlany i Wykonawczy — Data październik 2007
Branża	Zagospodarowanie Terenu, Drogowa, Odwodnienie
Projektował	inż. Adrian Rynkar; upr.bud.nr 214/DOŚ/05 — Podpis
Opracował	inż. Adrian Rynkar; upr.bud.nr 214/DOŚ/05 — Podpis