


PRZEKRÓJ A-A

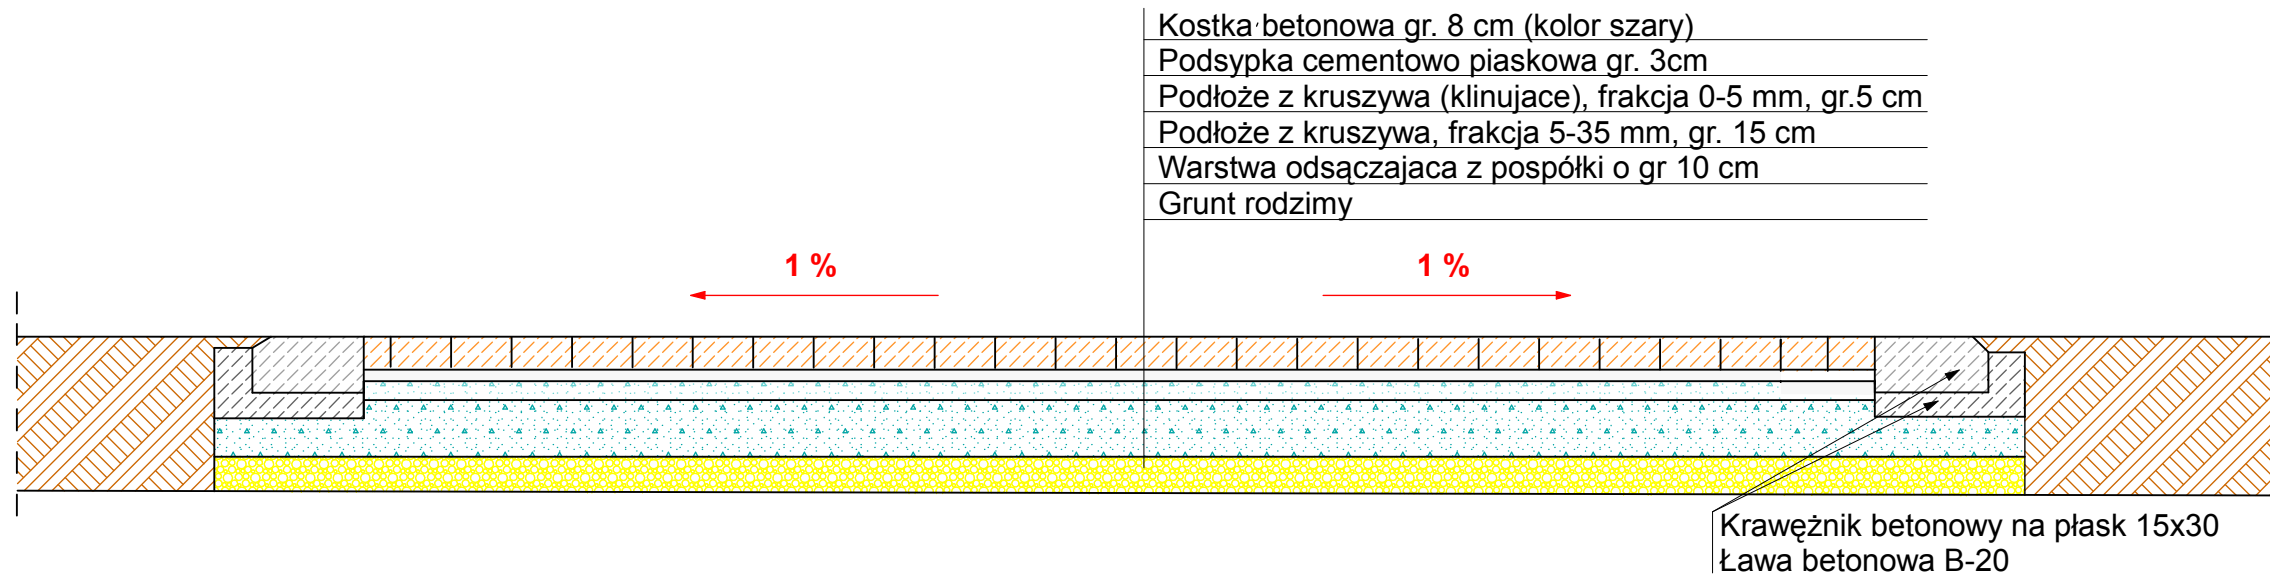


Kostka betonowa gr. 8 cm (kolor szary)
Podsypka cementowo piaskowa gr. 3cm
Podłoże z kruszywa (klinujace), frakcja 0-5 mm, gr.5 cm
Podłoże z kruszywa, frakcja 5-35 mm, gr. 15 cm
Warstwa odsączająca z pospółki o gr 10 cm
Grunt rodzimy

1 %

1 %

Krawężnik betonowy na płask 15x30
Ława betonowa B-20

<small>rok założenia 1991</small>  <p>Pracownia Projektowo - Usługowa MAROKS s.c. Śliwiński Mariusz; Śliwiński Oktawian</p> <p>e-mail: maroks@neostrada.pl 67-200 Głogów-Serby tel./fax.: +48 (76) 833 10 28 ul. Wiosenna 3</p> <p><i>Wszelkie prawa do niniejszego projektu zastrzeżone</i></p>	PROJEKT BUDOWLANY		DATA: 09.2008	SKALA: 1:20	RYSUNEK: Przekrój poprzeczny A - A	NR.RYS.:
	TEMAT: Zmiana nawierzchni drogi gminny w Grodziszczu wraz z robotami budowlanymi		inż. bud. Mariusz Śliwiński Asystent projektanta	inż. bud. Oktawian Śliwiński Projektant		
NR EWID. DZIAŁKI: Grodziszcze, gm. Grębocice;; działka nr ewid. 315/5		INWESTOR: Urząd Gminy; 59-150 Grębocice, ul. Głogowska 3				