


■ - nawierzchnia bitumiczna

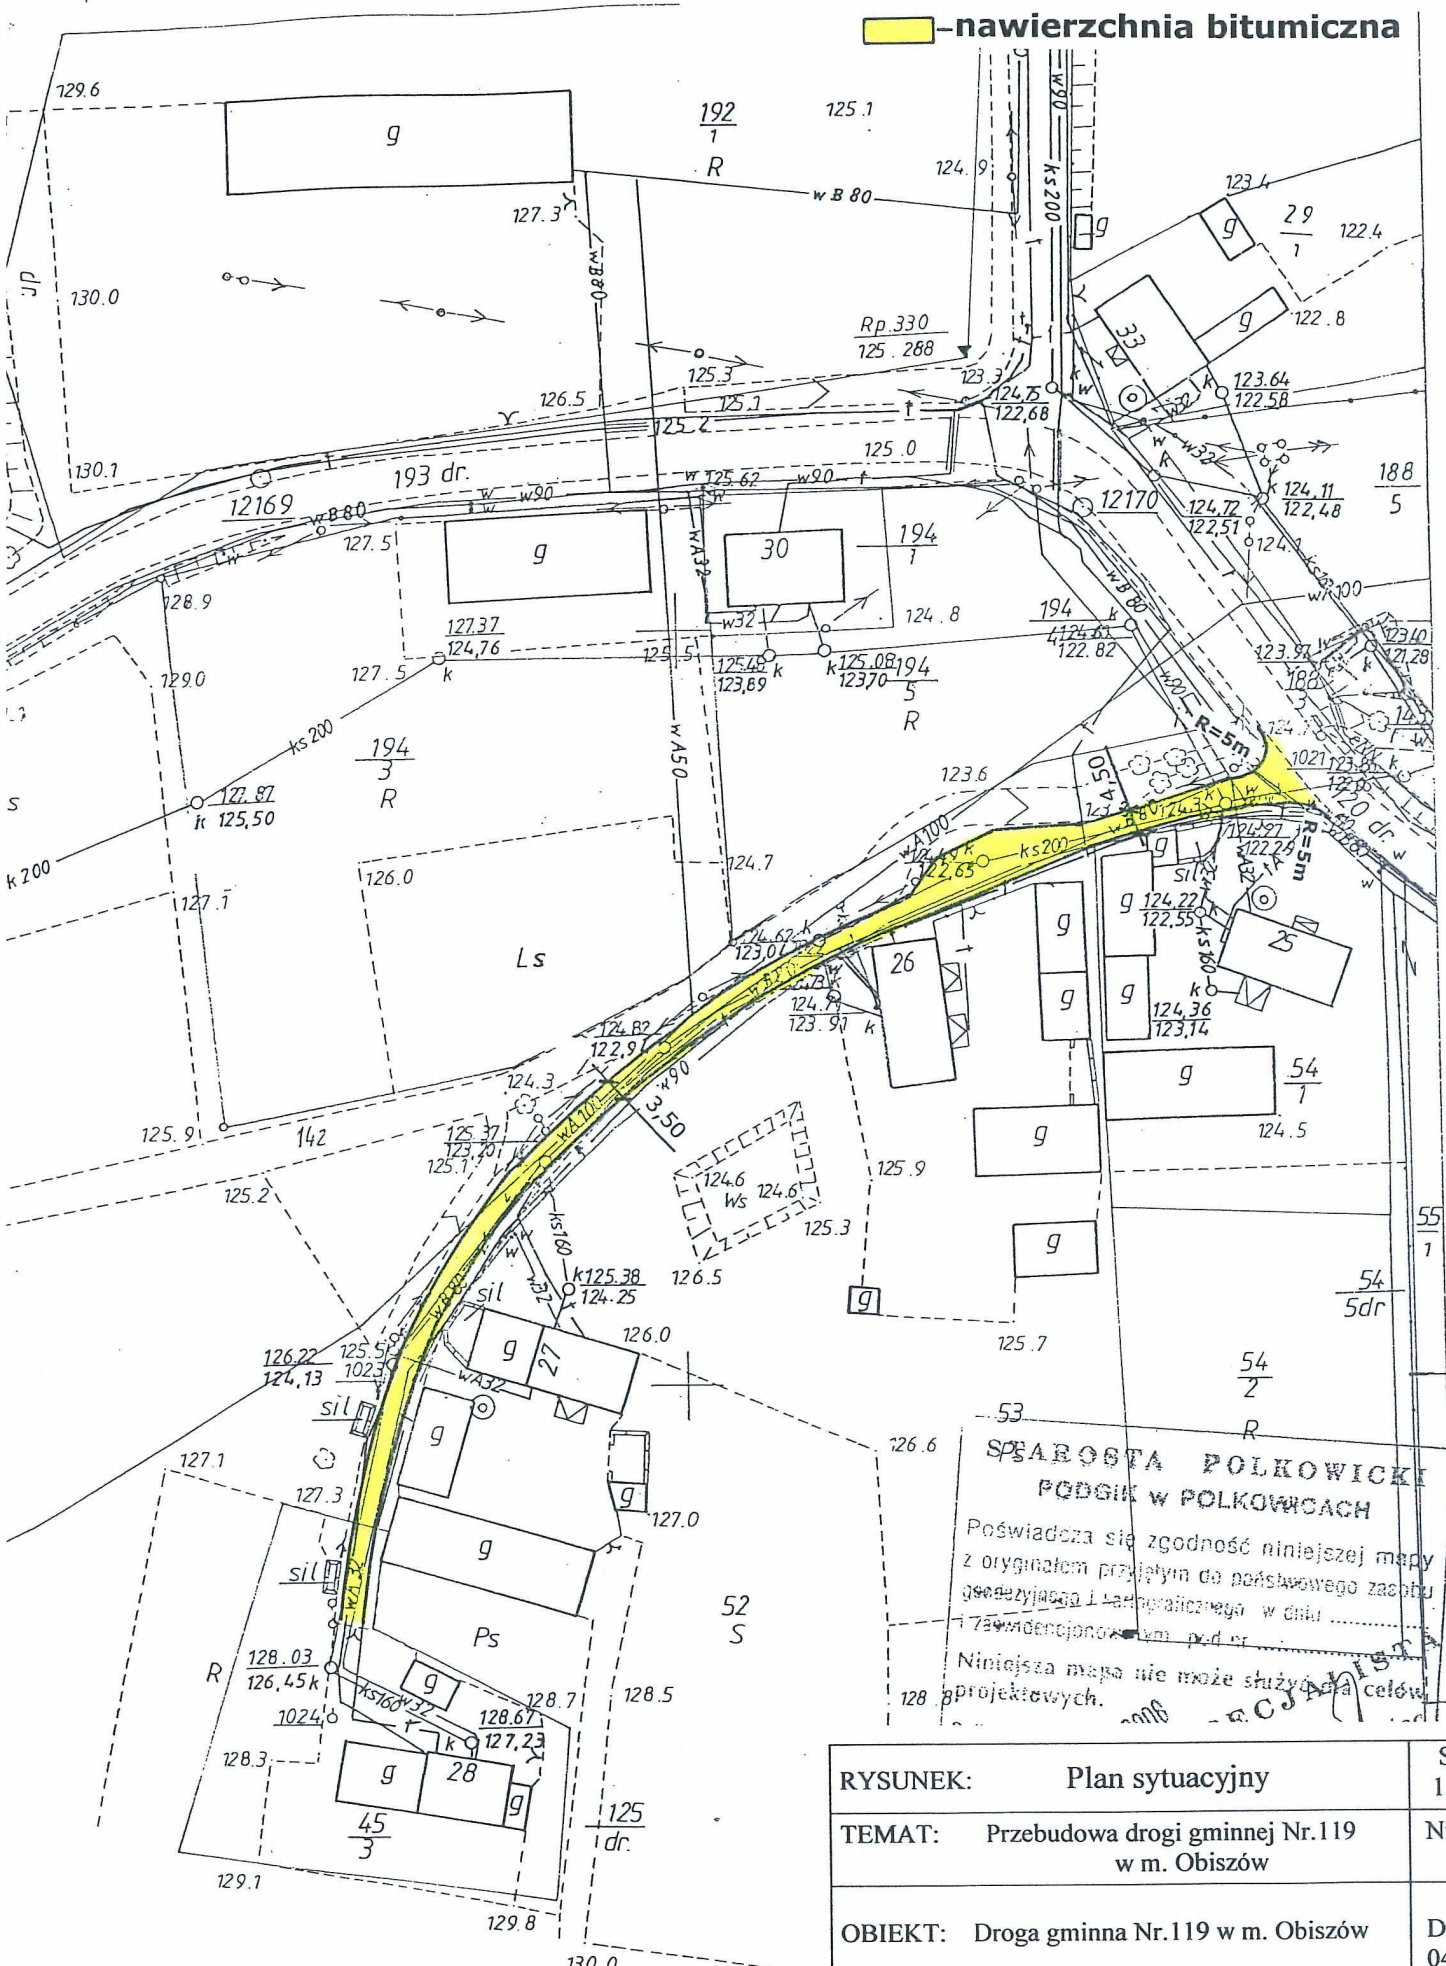

**SPRZĄDZONA POLKOWICKI
PODZIAK W POLKOWICACH**

Poświadczam zgodność niniejszej mapy z oryginałem przyjętym do państwowego zasobu geodezyjnego i kartograficznego w dniu 17.04.2008 r. w imieniu podopiecznych.
Niniejsza mapa nie może służyć do celów projektowych.

RYСУNEK:	Plan sytuacyjny	Skala: 1:1000
TEMAT:	Przebudowa drogi gminnej Nr.119 w m. Obiszów	Nr. rys. 2
OBIEKT:	Droga gminna Nr.119 w m. Obiszów	Data: 04.2008
INWESTOR	Urząd Gminy Grębocice	
Projektant:	DARIUSZ ZAJĄCZKOWSKI upr.bud. nr 113/94/Lw specjalista: dróg, mostów, lotnisk	Podpis:

Uzależniono inwentaryza