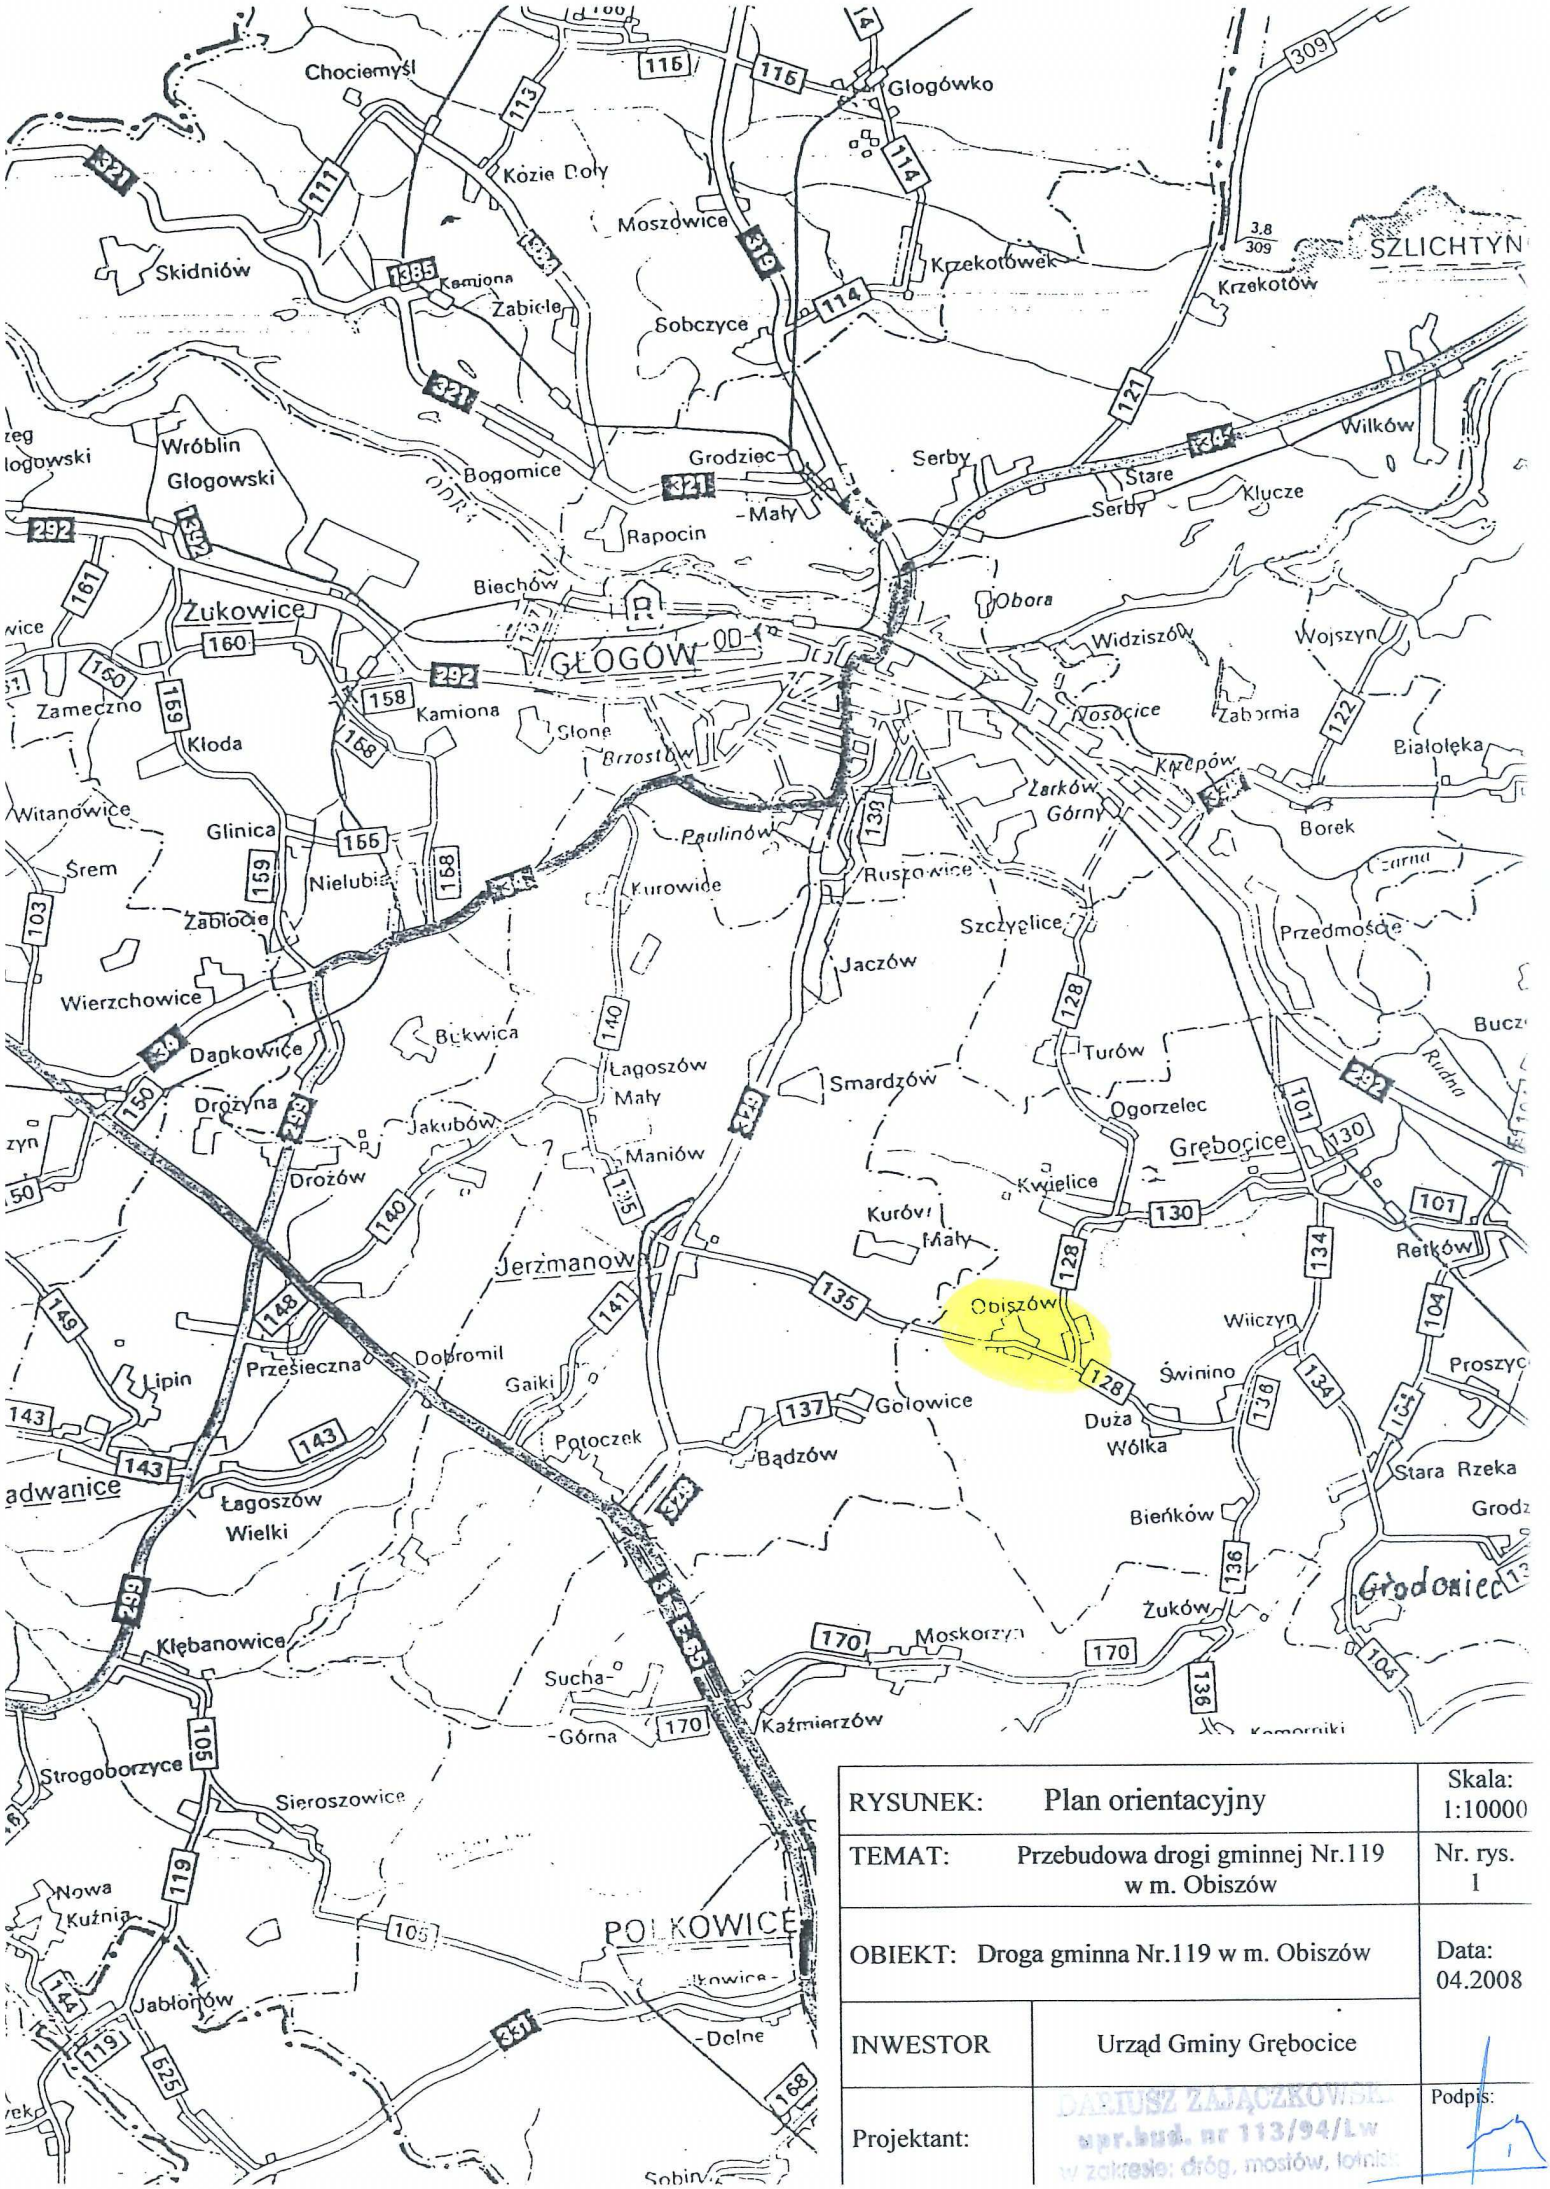

RYSUNEK:	Plan orientacyjny	Skala: 1:10000
TEMAT:	Przebudowa drogi gminnej Nr.119 w m. Obiszów	Nr. rys. 1
OBIEKT:	Droga gminna Nr.119 w m. Obiszów	Data: 04.2008
INWESTOR	Urząd Gminy Grębocice	
Projektant:	DARIUSZ ZAJĄCZKOWSKI upr.bud. nr 113/94/Lw w zakresie: dróg, mostów, lotnisk	Podpis: