
 - Projektowana nawierzchnia bitumiczna

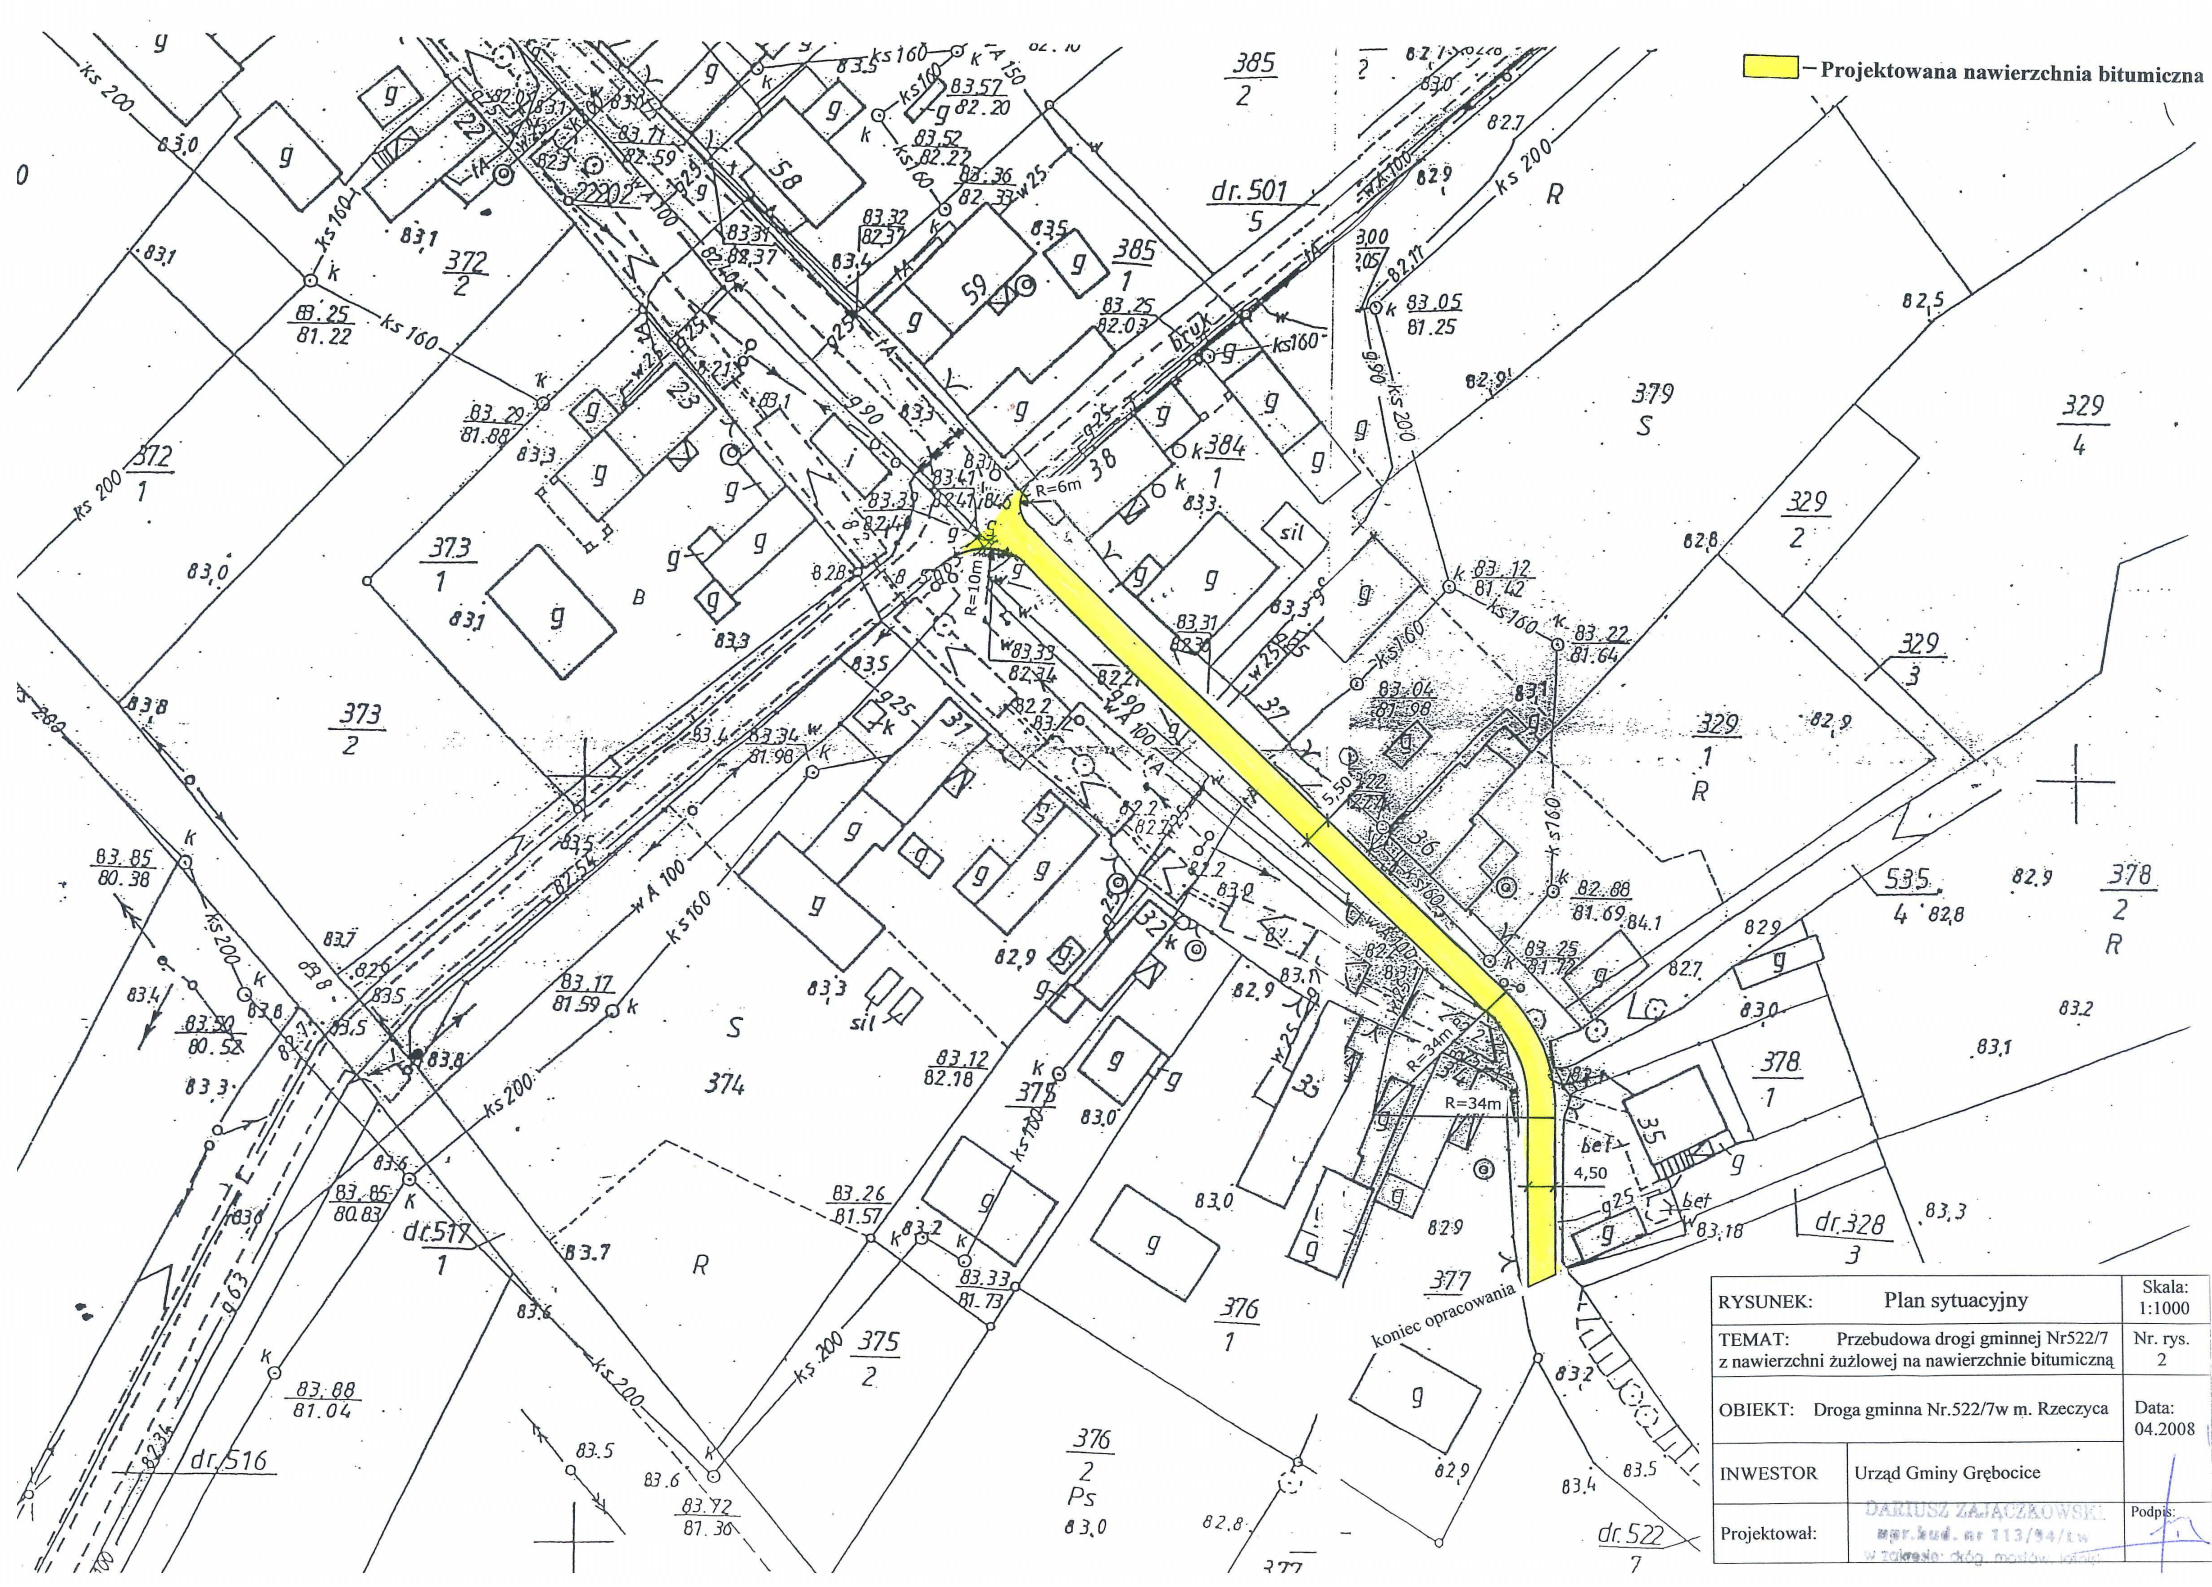

RYSUNEK: Plan sytuacyjny		Skala: 1:1000
TEMAT: Przebudowa drogi gminnej Nr522/7 z nawierzchni żuźlowej na nawierzchnie bitumiczną		Nr. rys. 2
OBIEKT: Droga gminna Nr.522/7w m. Rzeczyca		Data: 04.2008
INWESTOR	Urząd Gminy Grębocice	
Projektował:	DARIUSZ ZAJĄCZKOWSKI mgr. bud. nr 113/94/LW Wojewódzki Instytut Inżynierów Budowlanych	Podpis: 