PRZEKRÓJ NORMALNY

Skala 1:25

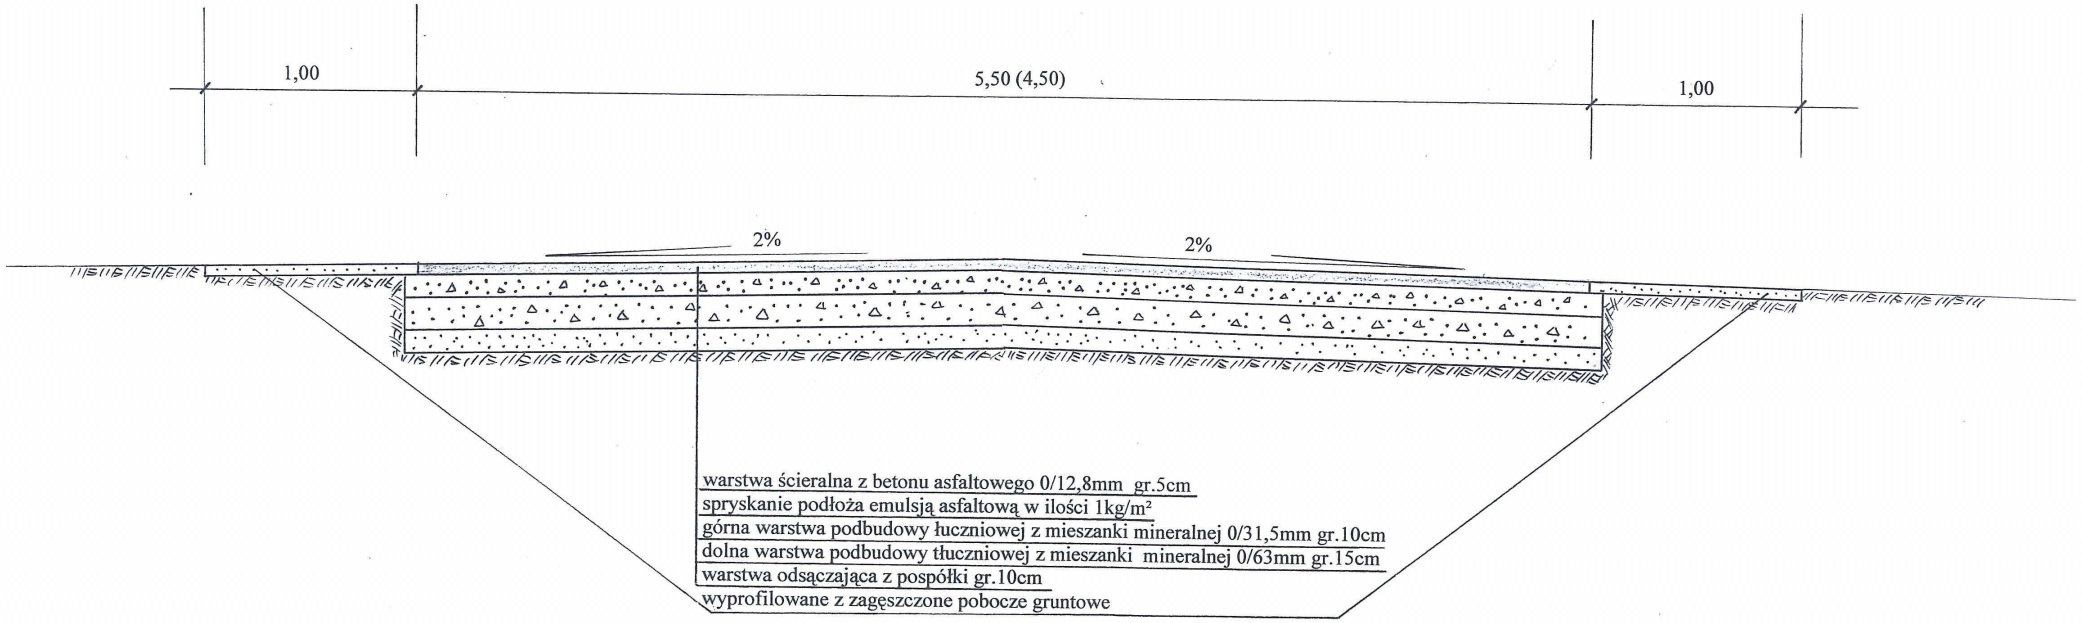

RYSUNEK: Przekrój normalny		Skala: 1:25
TEMAT: Przebudowa drogi gminnej Nr522/7 z nawierzchni żużlowej na nawierzchnie bitumiczną		Nr. rys. 4
OBIEKT: Droga gminna Nr.522/7 w m. Rzeczyca		Data: 04.2008
INWESTOR	Urząd Gminy Grębocice	
Projektował:	DARIUSZ ZAJĄCZKOWSKI upr.bud. nr 113/94/Lw w zakresie: dróg, mostów, lotnisk	Podpis: