


Przekrój A-01

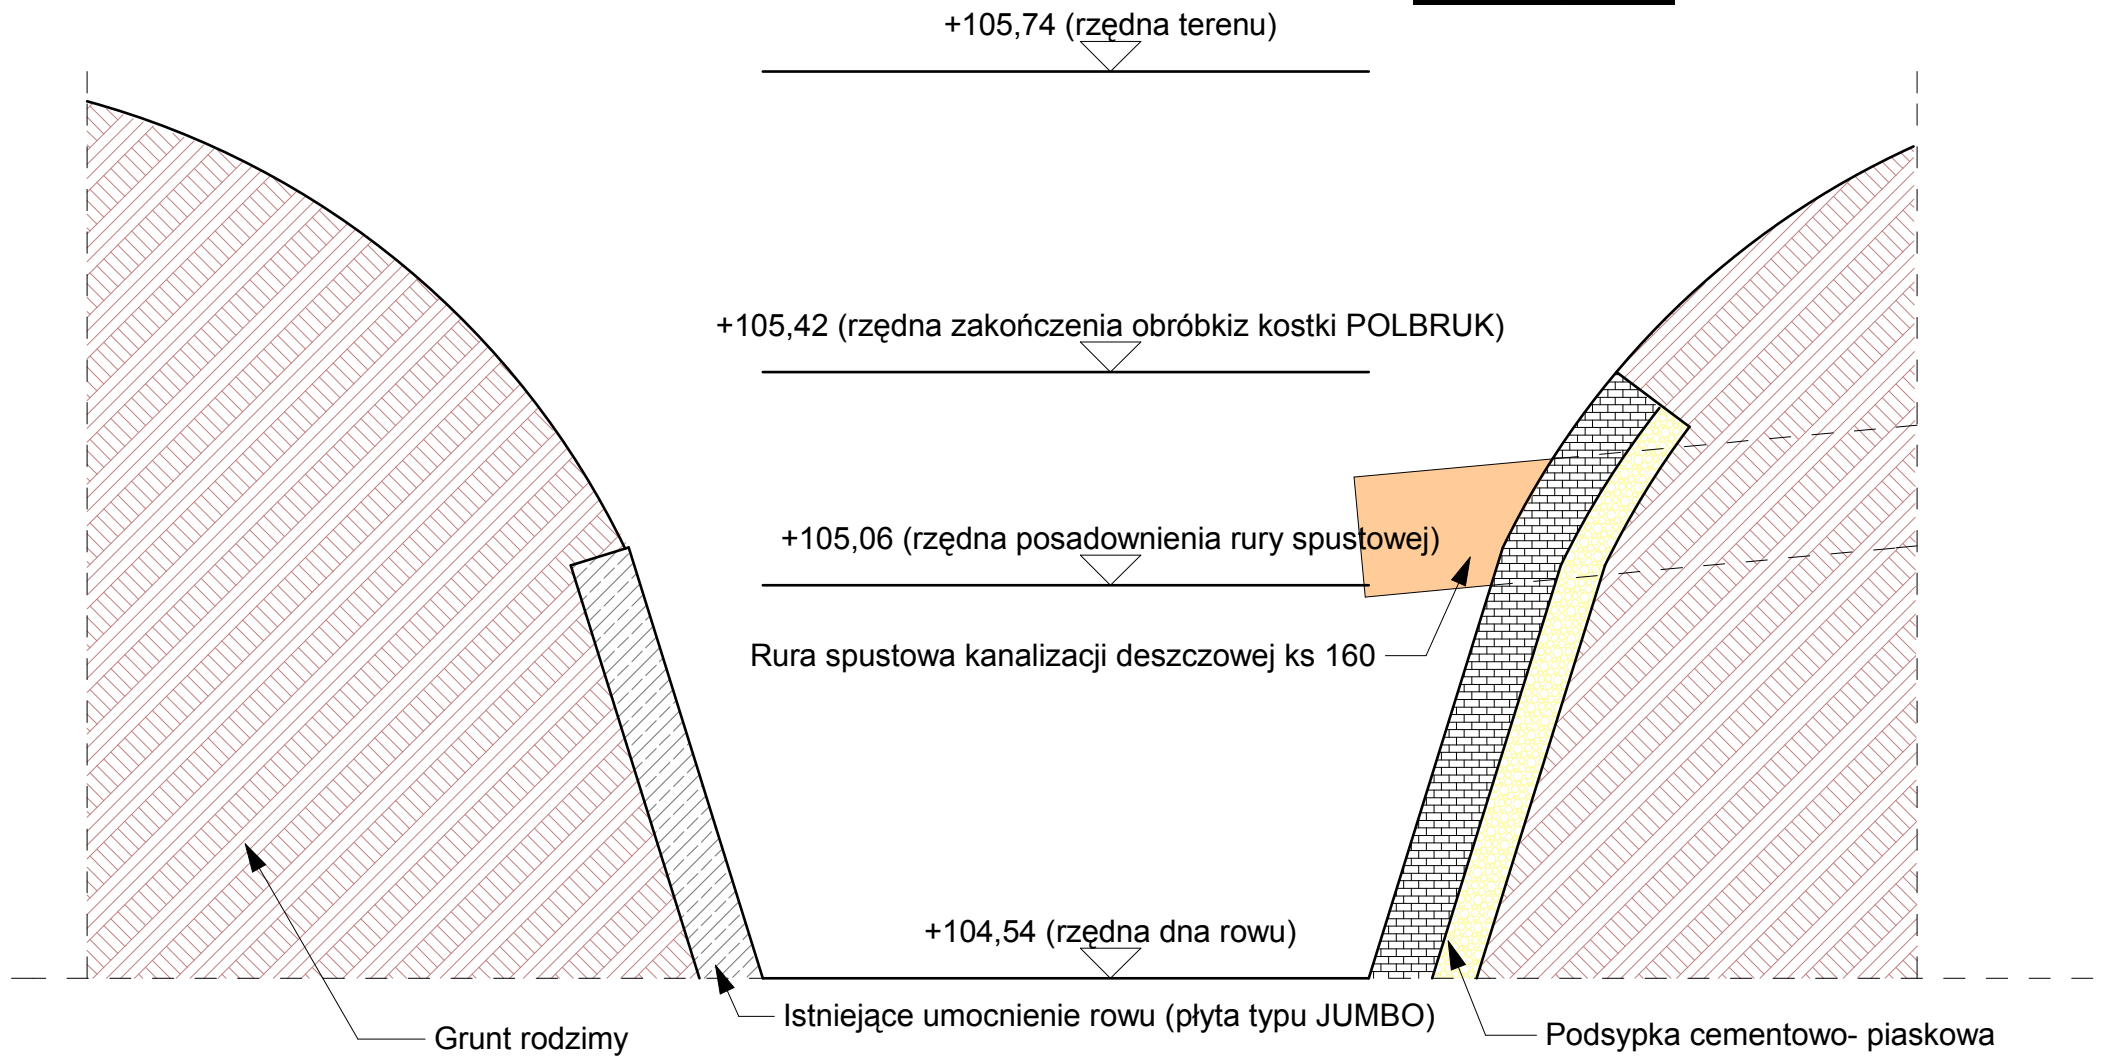

Rok założenia 1991

Pracownia Projektowo - Usługowa
MAROKS s.c.
 Śliwiński Mariusz; Śliwiński Oktawian

e-mail: maroks@neostrada.pl 67-200 Głogów-Serby
 tel./fax.: +48 (76) 833 10 28 ul. Wiosenna 3

Wszelkie prawa do niniejszego projektu zastrzeżone

PROJEKT BUDOWLANY		DATA: 06.2008	SKALA: 1:10	RYSUNEK: Przekrój A-01	NR.RYS.:
TEMAT: Zmiana nawierzchni drogi gminnej w Krzydlowicach wraz z robotami budowlanymi		inż. bud. Mariusz Śliwiński Asystent projektanta	inż. bud. Oktawian Śliwiński Projektant		
NR EWID. DZIAŁKI: Krzydlowice, gm. Grębocice;; działka nr ewid. 606					
INWESTOR: Urząd Gminy: 59-150 Grębocice, ul. Głogowska 3					