


**kierunek Głogów**

Droga powiatowa

**kierunek Grębocice**

- - - - - Obszar projektowania
- Krawężnik betonowy 15 x 30 cm
- Obrzeże trawnikowe 8 x 30 cm
- Oś drogi

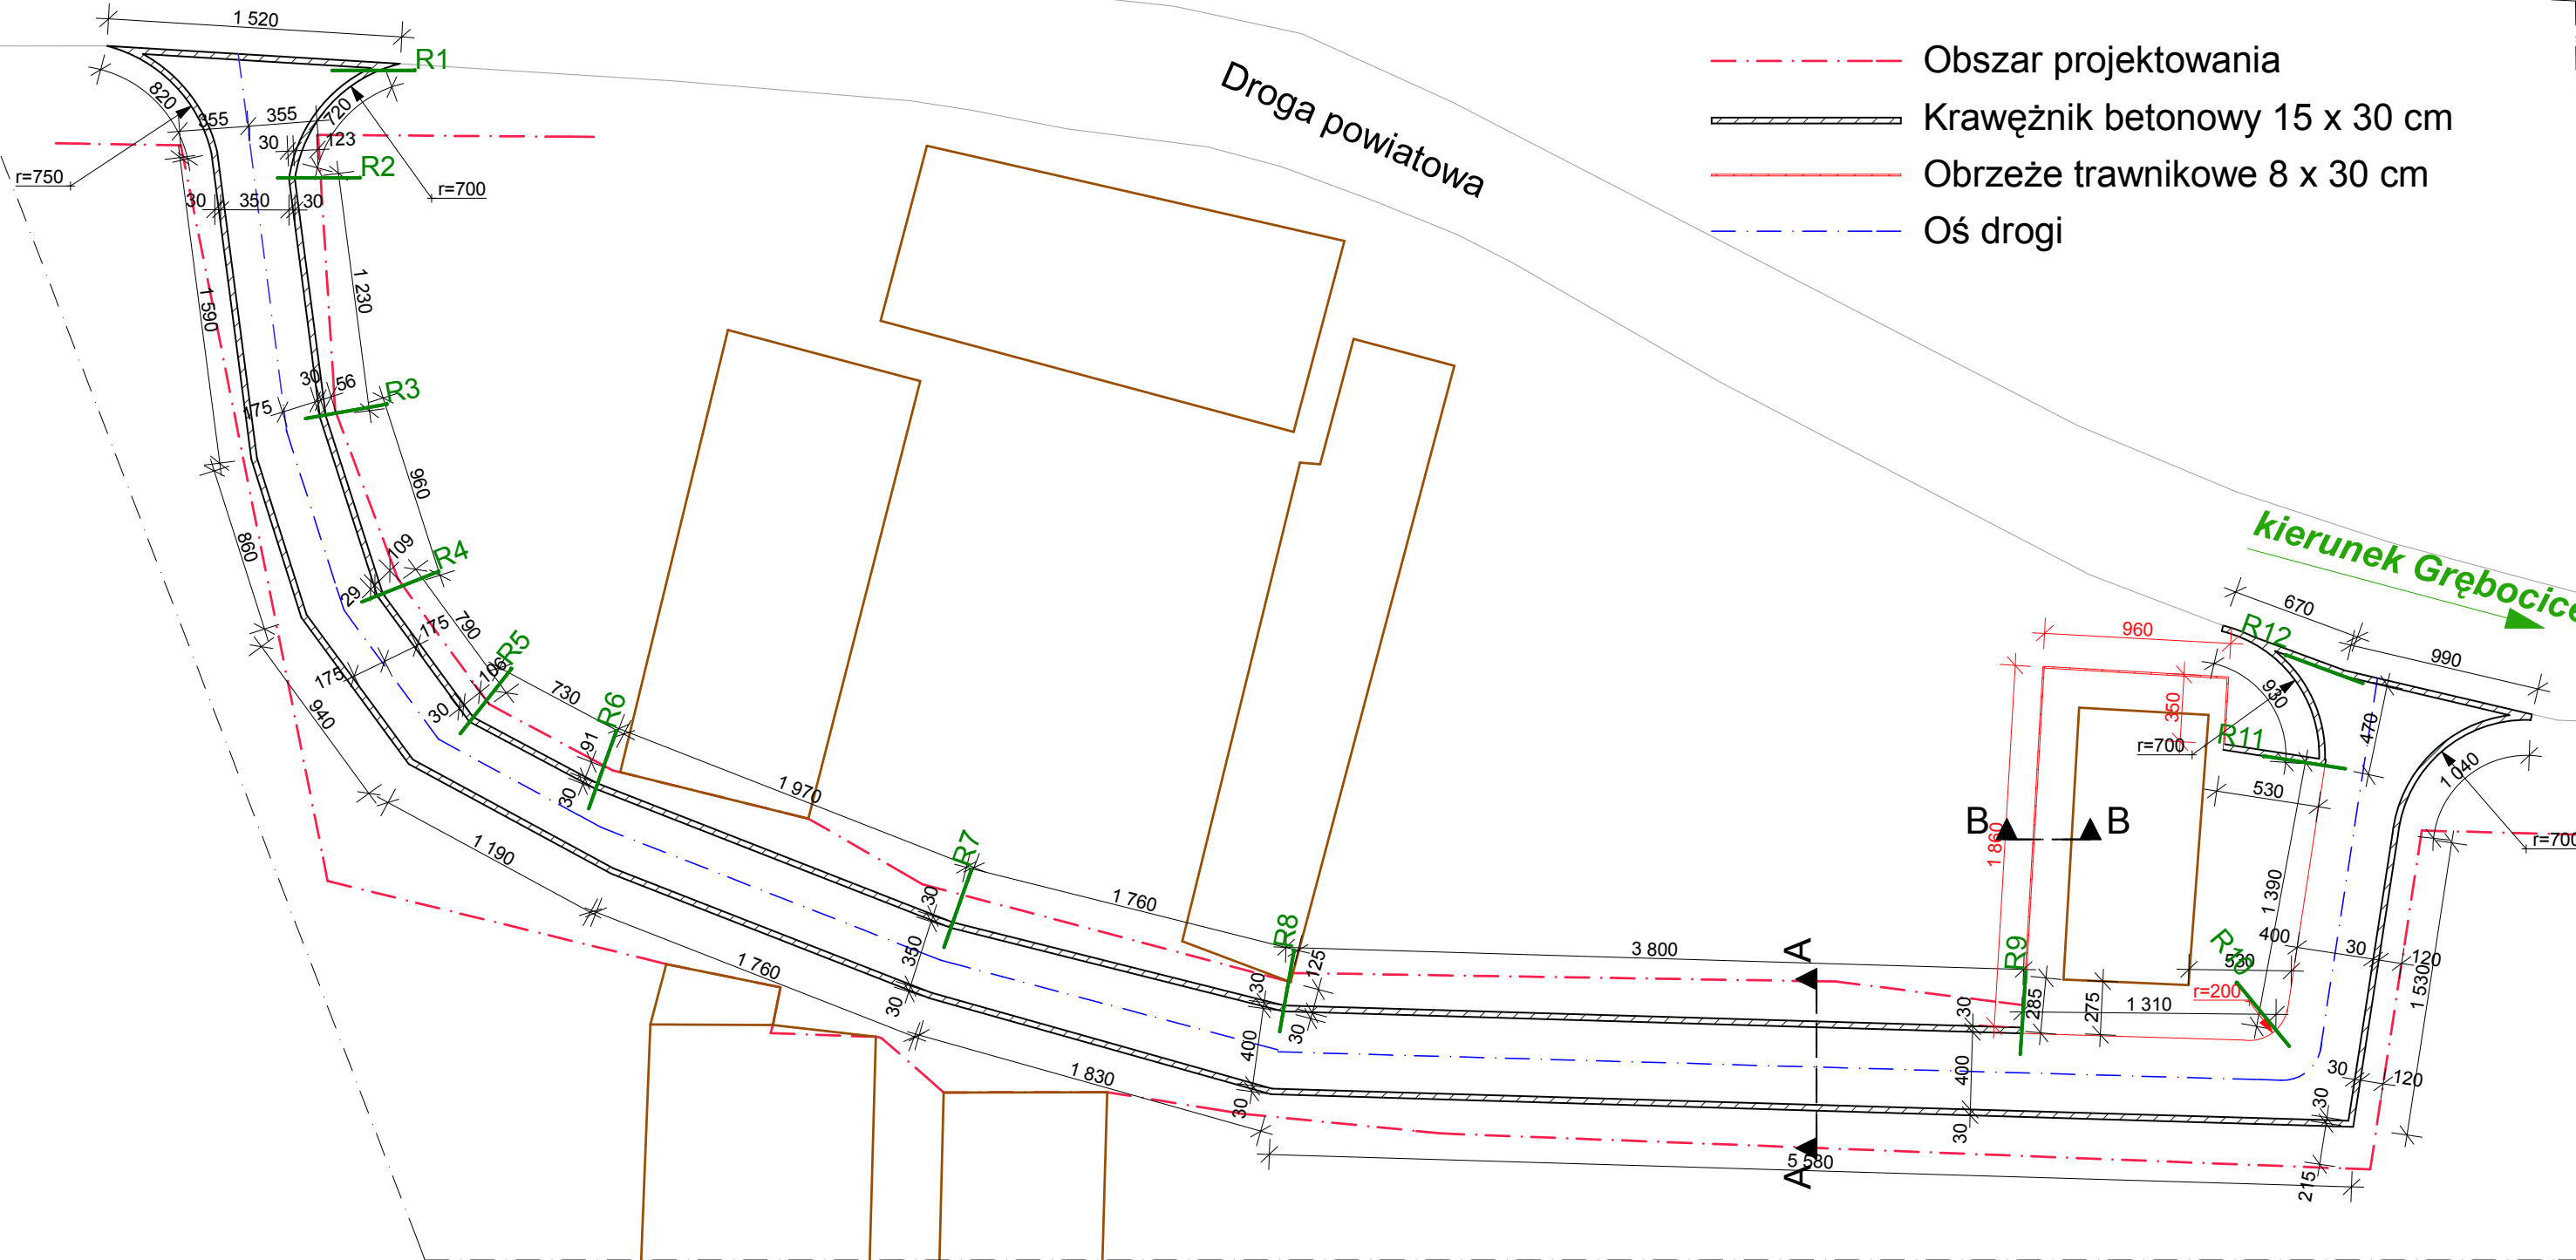

Pracownia Projektowo - Usługowa  
**MAROKS s.c.**  
 Śliwiński Mariusz; Śliwiński Oktawian  
 e-mail: maroks@neostrada.pl 67-200 Głogów-Serby  
 tel./fax.: +48 (76) 833 10 28 ul. Wiosenna 3  
*Wszelkie prawa do niniejszego projektu zastrzeżone*

**PROJEKT BUDOWLANY**

TEMAT:  
**Zmiana nawierzchni drogi gminny w  
 ogorzelcu wraz z robotami  
 budowlanymi**

NR EWID. DZIAŁKI:  
 Ogorzelec, gm. Grębocice;; działka nr ewid. 90

INWESTOR:  
 Urząd Gminy; 59-150 Grębocice, ul. Głogowska 3

DATA: 04.2008	SKALA:	RYСУNEK: Układ krawężników	NR. RYS.: <b>01</b>
inż. bud. Mariusz Śliwiński Asystent projektanta		inż. bud. Oktawian Śliwiński Projektant	