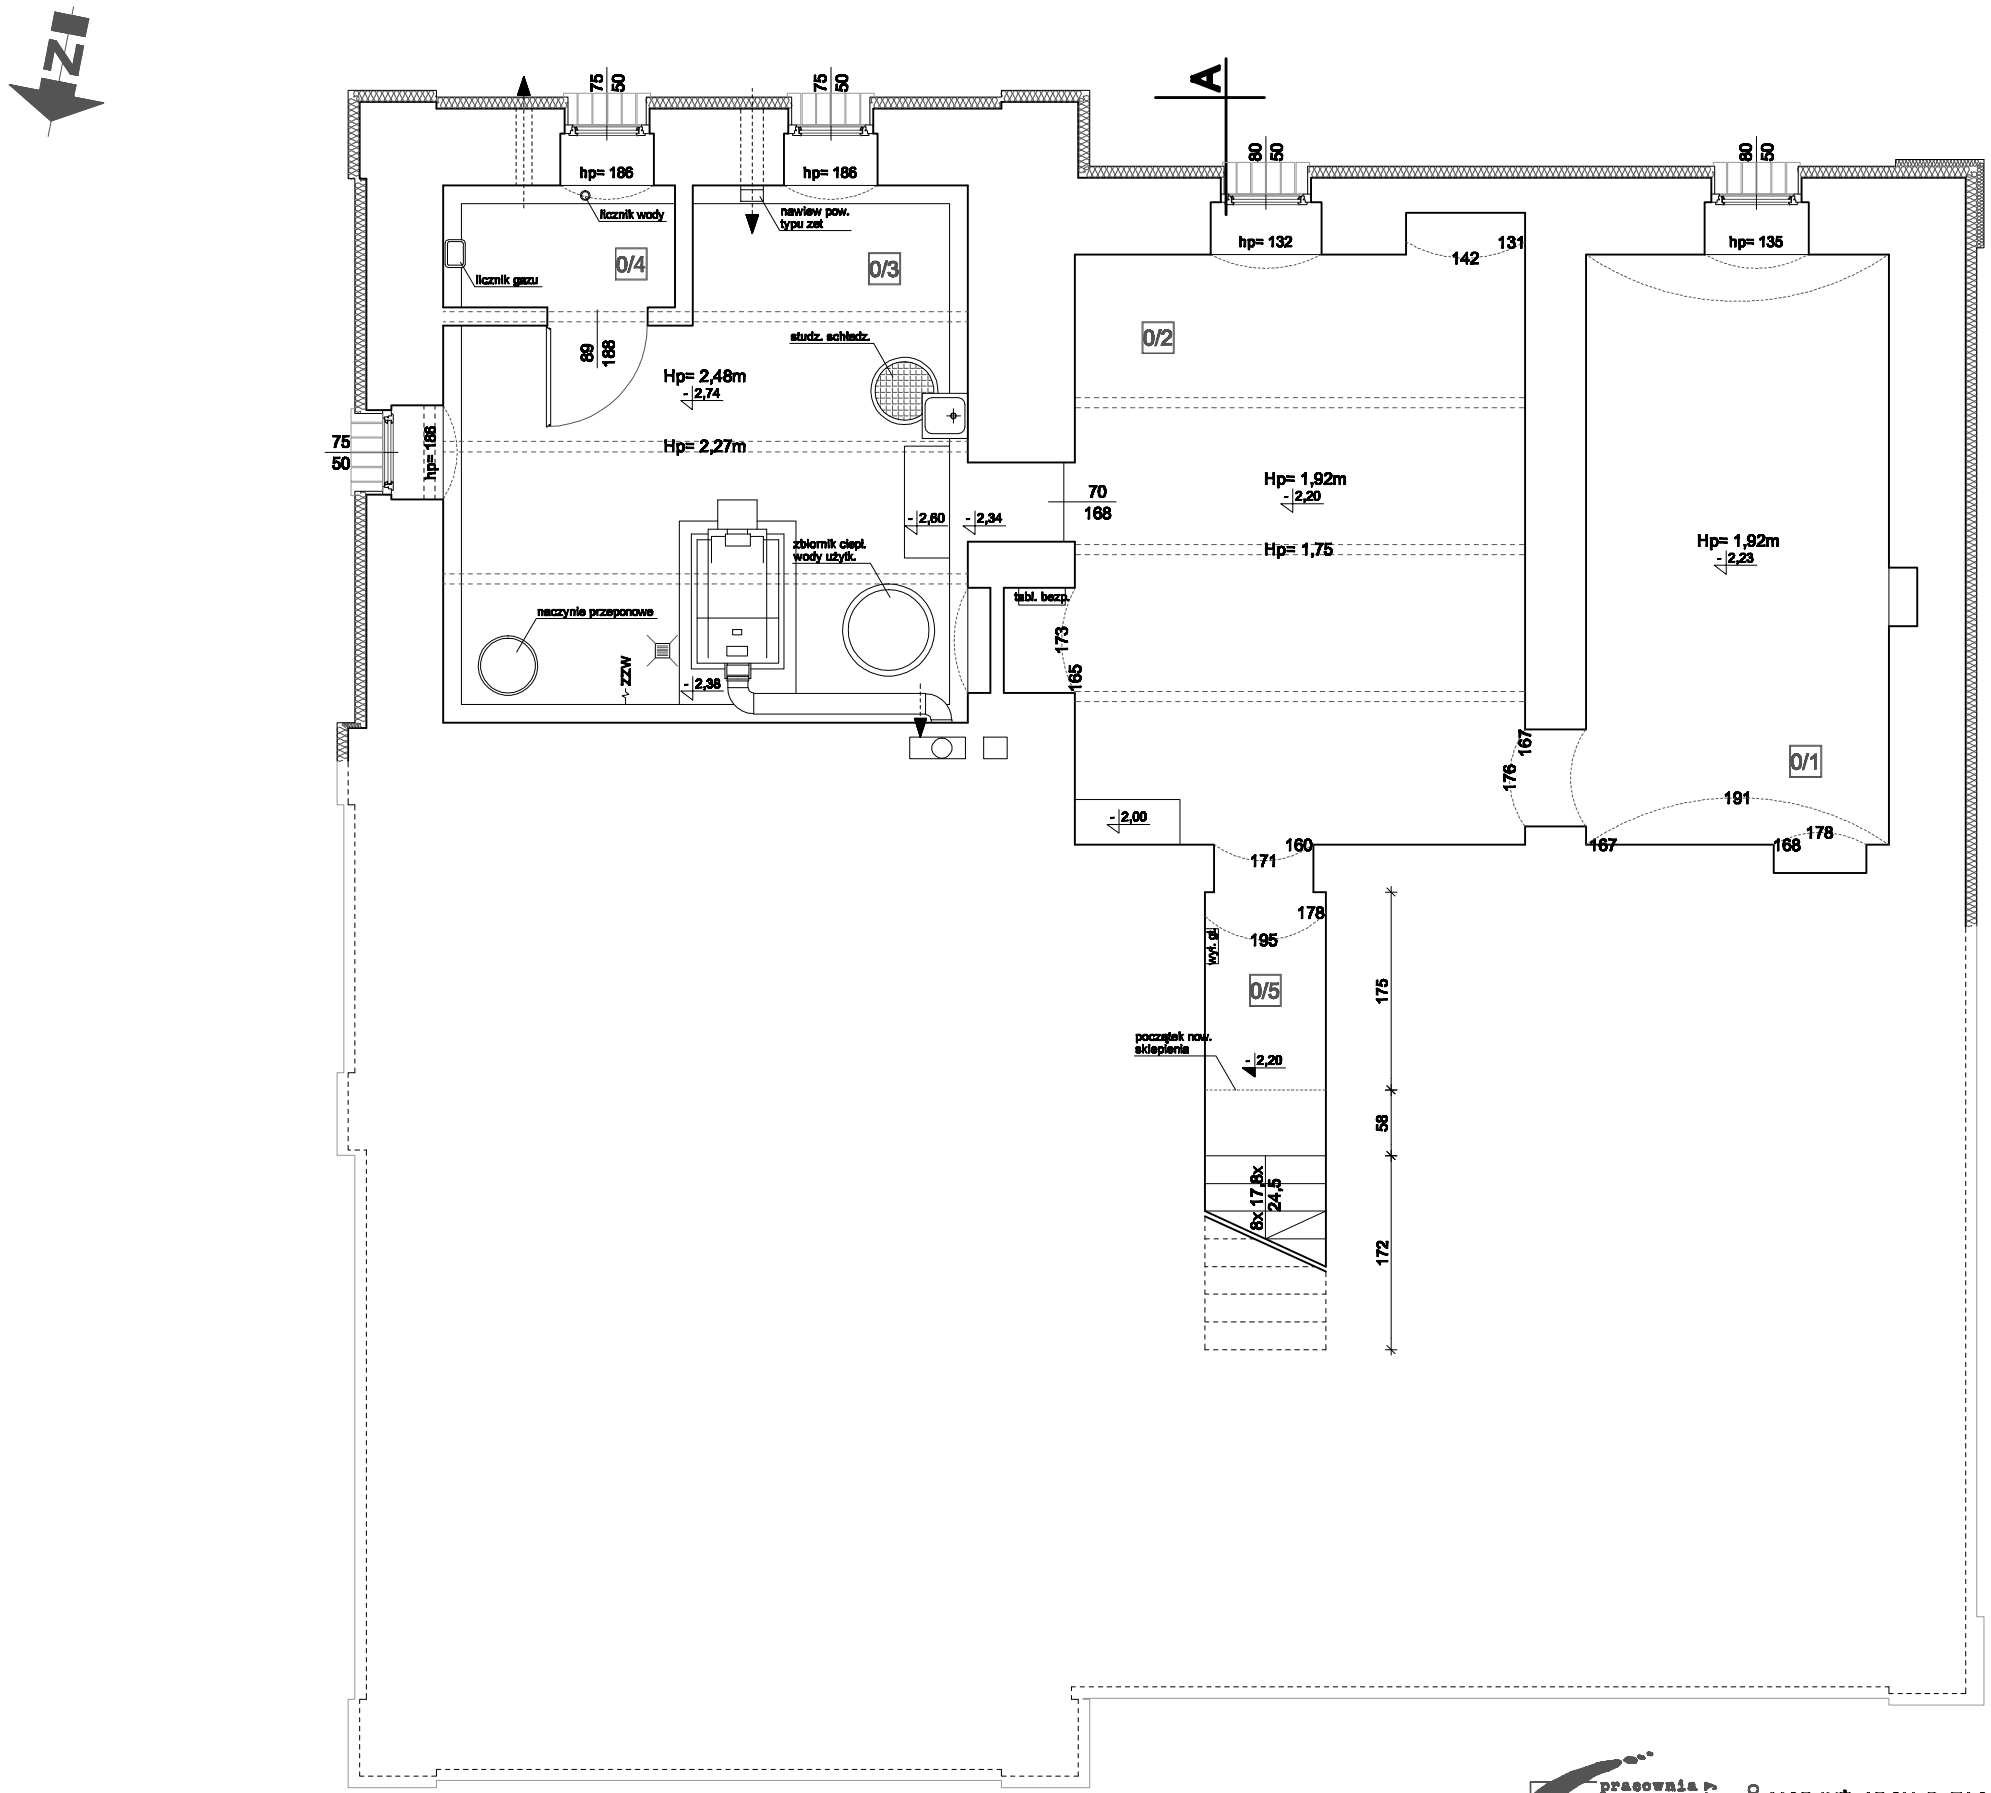

Uwaga:

Zgodnie z zaleceniem Inwestora, zakres dokumentacji nie obejmuje prac związanych z przebudową tej kondygnacji- przeznaczenie pomieszczeń tam zlokalizowanych nie ulega zmianie. Prace budowlane ograniczą się jednie do wymiany niezbędnych instalacji elektrycznych i sanitarnych, w zakresie w jakim sprecyzowano to w niniejszej dokumentacji poświęconej tym branżom, oraz wymianie zagrzybiałych i zawilgoconych tynków (około 75%). W wyniku przebudowy schodów z poziomu parteru na I piętro, przesunięty zostanie początek sklepienia korytarzyka piwnicy oraz schody do niej prowadzące- nowoprojektowane schody do piwnicy wykonane jako lane na placu bud.

Projekt nie zakłada wymiany okien. Parapety zewnętrzne wykonać z ceramicznych okapników 280x120x15mm w kol. grafitowym.

Wentylacja wywiewna: bez zmian- istniejąca.

Wentylacja nawiewna: bez zmian- istniejąca.

nr pomieszczenia — funkcja

1/8 — **pomieszczenie biurowe**

14,21m² — *wykładzina dywanowa*

powierzchnia pomieszczenia — rodzaj wykończenia posadzki

oznacznia na rysunku:

- rura spiro Ø160
- ZZW — zawór zimnej wody ze złączka do węża
- kratka ściekowa

zestawienie pom. piwnicy

0/1	**pomieszczenie gospodarcza**
13,98m²	*posadzka ceglana*
0/2	**pomieszczenie gospodarcza**
20,77m²	*posadzka betonowa*
0/3	**kotłownia**
19,29m²	*terakota*
0/4	**pomieszczenie liczników**
2,21m²	*terakota*
0/5	**korytarz**
4,33m²	*posadzka betonowa*

łącznie: 60,58m²

pracownia architektury studio 4A

PROJEKTANT PROJEKTANT PRO
MGR INŻ. ARCH. P. ZAGÓRSKI
nr upr.: 66/07/DOIA DS-1182
MGR INŻ. A. KONSENCJUSZ
nr upr.: 36/07/DOIA DS-1184
MGR INŻ. R. WIECZORKOWSKI
nr upr.: 294/00/DUW DOŚ/BO/0126/01
MGR INŻ. A. WIECZORKOWSKI
nr upr.: 8/DOŚ/04 DOŚ/BO/0412/08

INWESTOR INWESTOR INWEST
GMINA GRĘBOCICE
UL. GŁOGOWSKA 3
59-150 GRĘBOCICE

TEMAT RYSUNKU
RZUT PIWNICY

SKALA 1:65

STADIUM OPRACOWANIA
PROJEKT BUDOWLANY

RYS. 14A

ADRES INWESTYCJI
DZ. NR 218/4 OBR. GRĘBOCICE, UL. KOŚCIELNA 34

DATA 01.2009

NAZWA INWESTYCJI
PRZEBUDOWA ZE ZMIANĄ SPOSOBU UŻYTK. BUDYNKU BYŁEGO PRZEDSZKOLA PRZY UL. KOŚCIELNEJ 34 W GRĘBOCICACH

STUDIO 4A PRACOWNIA ARCHITEKTURY UL. MICKIEWICZA 9 59-800 LUBAŃ NIP.613-121-74-30 REGON 020284580 TEL.: (075)6451772 FAX: (075)6451776 KOM.: 512334286 WWW.STUDIO4A.PL