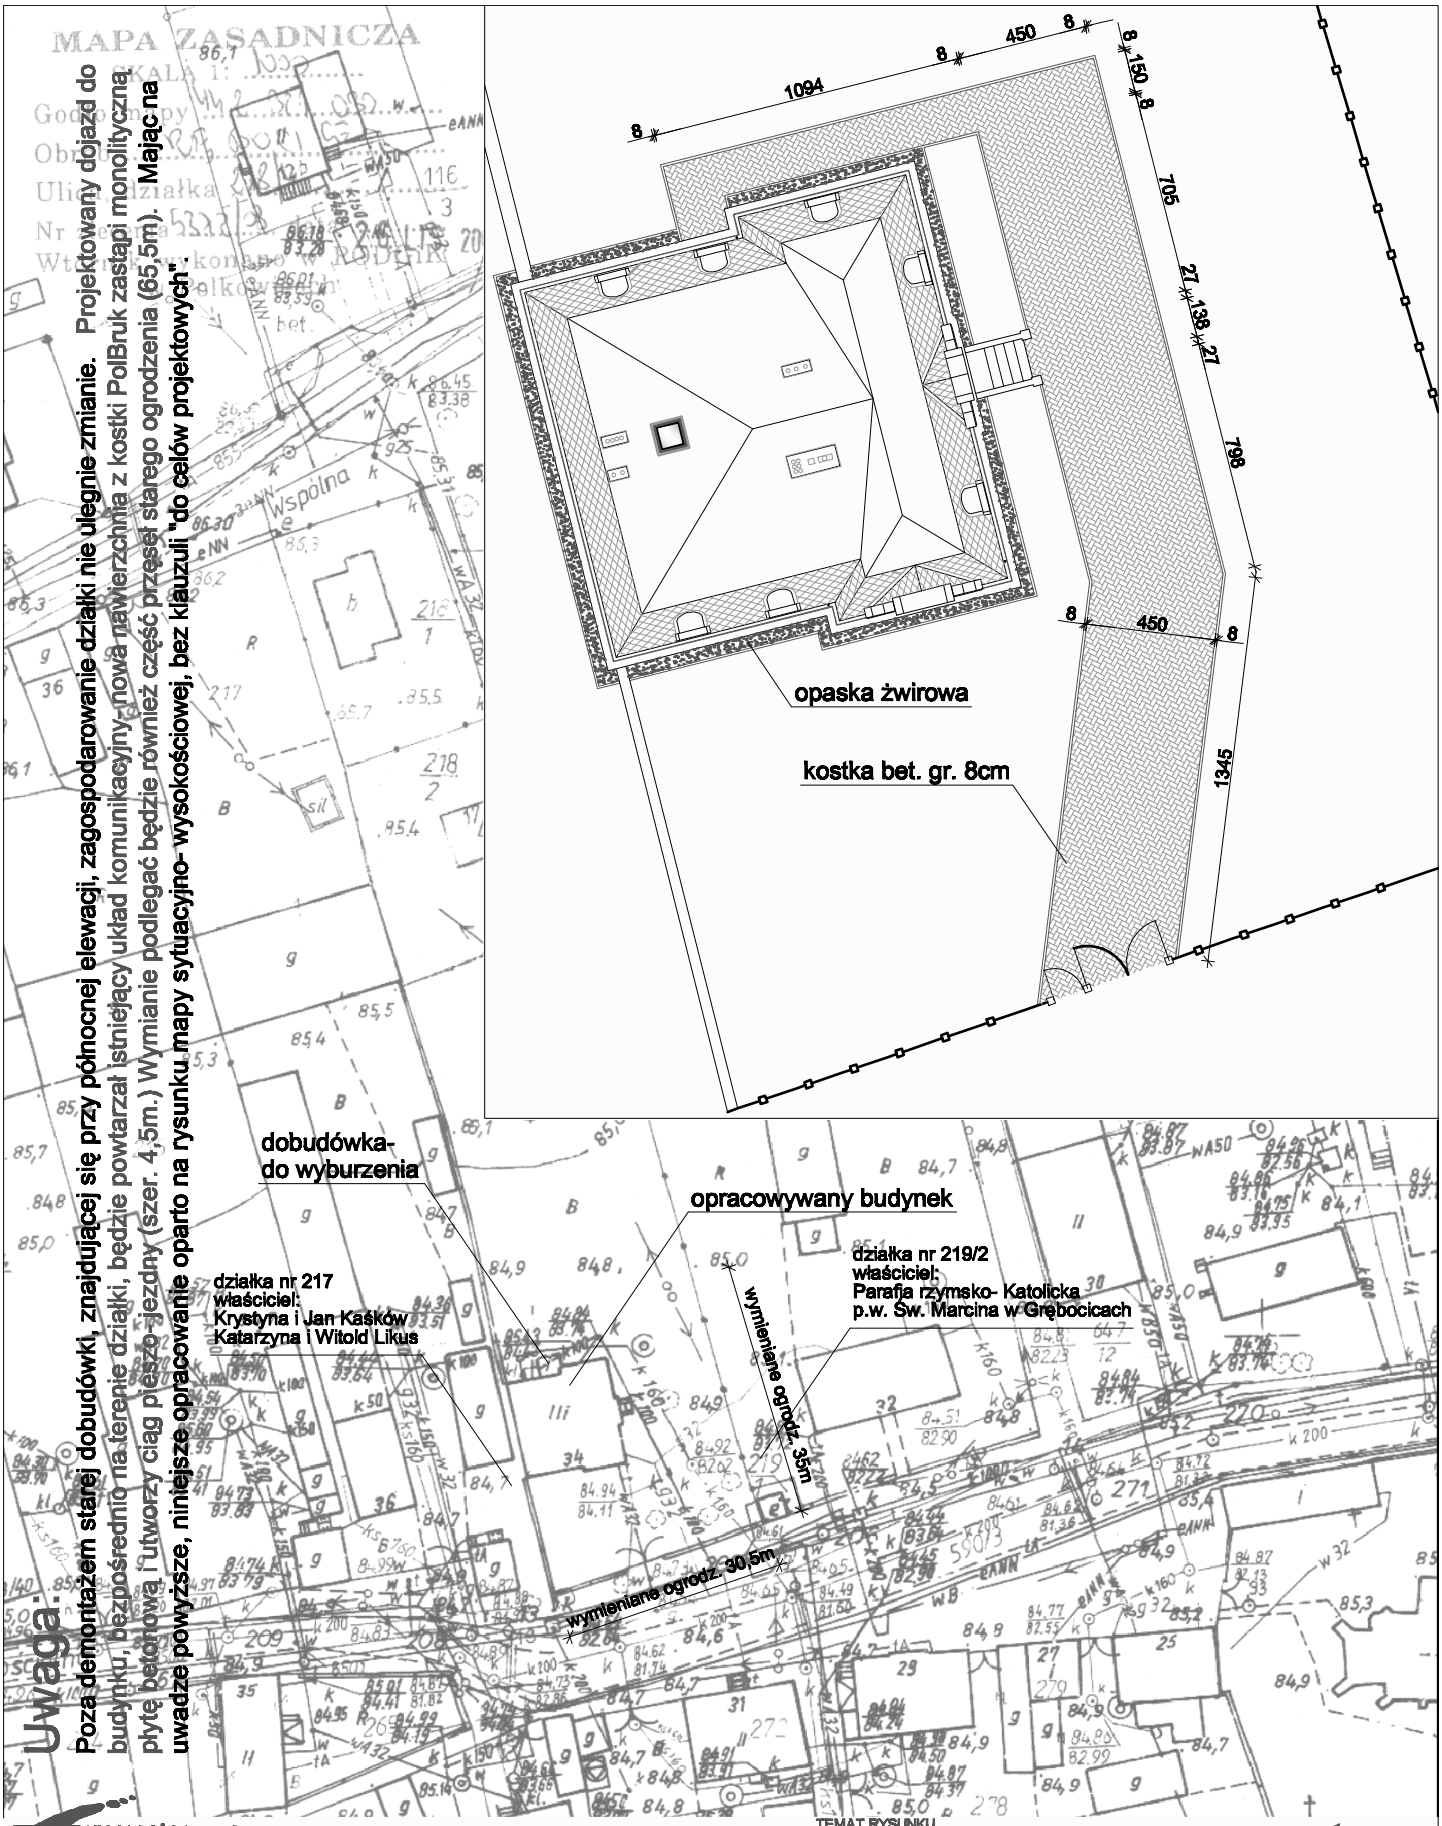

Uwaga:

Poza demontażem starej dobudówki, znajdującej się przy północnej elewacji, zagospodarowanie działki nie ulegnie zmianie. Projektowany dojazd do budynku, bezpośrednio na terenie działki, będzie powtarzał istniejący układ komunikacyjny- nową nawierzchnia z kostki PolBruk zastąpi monolityczną płytę betonową i utworzy ciąg pieszo- jezdny (szer. 4,5m.) Wymianie podlegać będzie również część przęseł starego ogrodzenia (65,5m). Mając na uwadze powyższe, niniejsze opracowanie oparto na rysunku mapy sytuacyjno- wysokościowej, bez klauzuli "do celów projektowych".

studio 4A pracownia architektury

PRO MGR INŻ. ARCH. P. ZAGÓRSKI
nr upr.: 66/07/DOIA DS-1182
PROJEKTANT MGR INŻ. A. KONSENCJUSZ
nr upr.: 36/07/DOIA DS-1184
PROJEKTANT MGR INŻ. R. WIECZORKOWSKI
nr upr.: 294/00/DUW DOŚ/BO/0128/01
PROJEKTANT MGR INŻ. A. WIECZORKOWSKI
nr upr.: 8/DOŚ/04 DOŚ/BO/0412/08

INWEST INWESTOR GMINA GRĘBOCICE
UL. GŁOGOWSKA 3
59-150 GRĘBOCICE

TEMAT RYSUNKU
ZAGOSPODAROWANIE TERENU

STADIUM OPRACOWANIA
PROJEKT BUDOWLANY

ADRES INWESTYCJI
DZ. NR 218/4 OBR. GRĘBOCICE, UL. KOŚCIELNA 34

NAZWA INWESTYCJI
PRZEBUDOWA ZE ZMIANĄ SPOSOBU UŻYTK. BUDYNKU BYŁEGO PRZEDSZKOLA PRZY UL. KOŚCIELNEJ 34 W GRĘBOCICACH

SKALA 1:1000
RYS. 1D
DATA 01.2009

STUDIO 4A PRACOWNIA ARCHITEKTURY UL. MICKIEWICZA 9 59-800 LUBAŃ NIP.613-121-74-30 REGON 020284580 TEL.: (075)6451772 FAX: (075)6451776 KOM.: 512334286 WWW.STUDIO4A.PL