


Uwaga:

Rysy powstałe w ścianach nośnych kłamrować obustronnie w sposób pokazany na powyższym rysunku.

W przypadku, gdy długość pęknięcia uniemożliwia wstawienie min. 3 prętów #25 (np odcinek pomiędzy nadprożem a szczytem ściany kolanekowej jest krótszy niż wymaganą), kłamrowanie wykonac obustronnie z prętów spiralnych wykonanych z nierdzewnej stali austenicznej o dużej sprężystości, umieszczonych w oczyszczonych spoinach pomiędzy cegłami (co druga warstwa) i wtopionych w zaprawę tlenotopową.

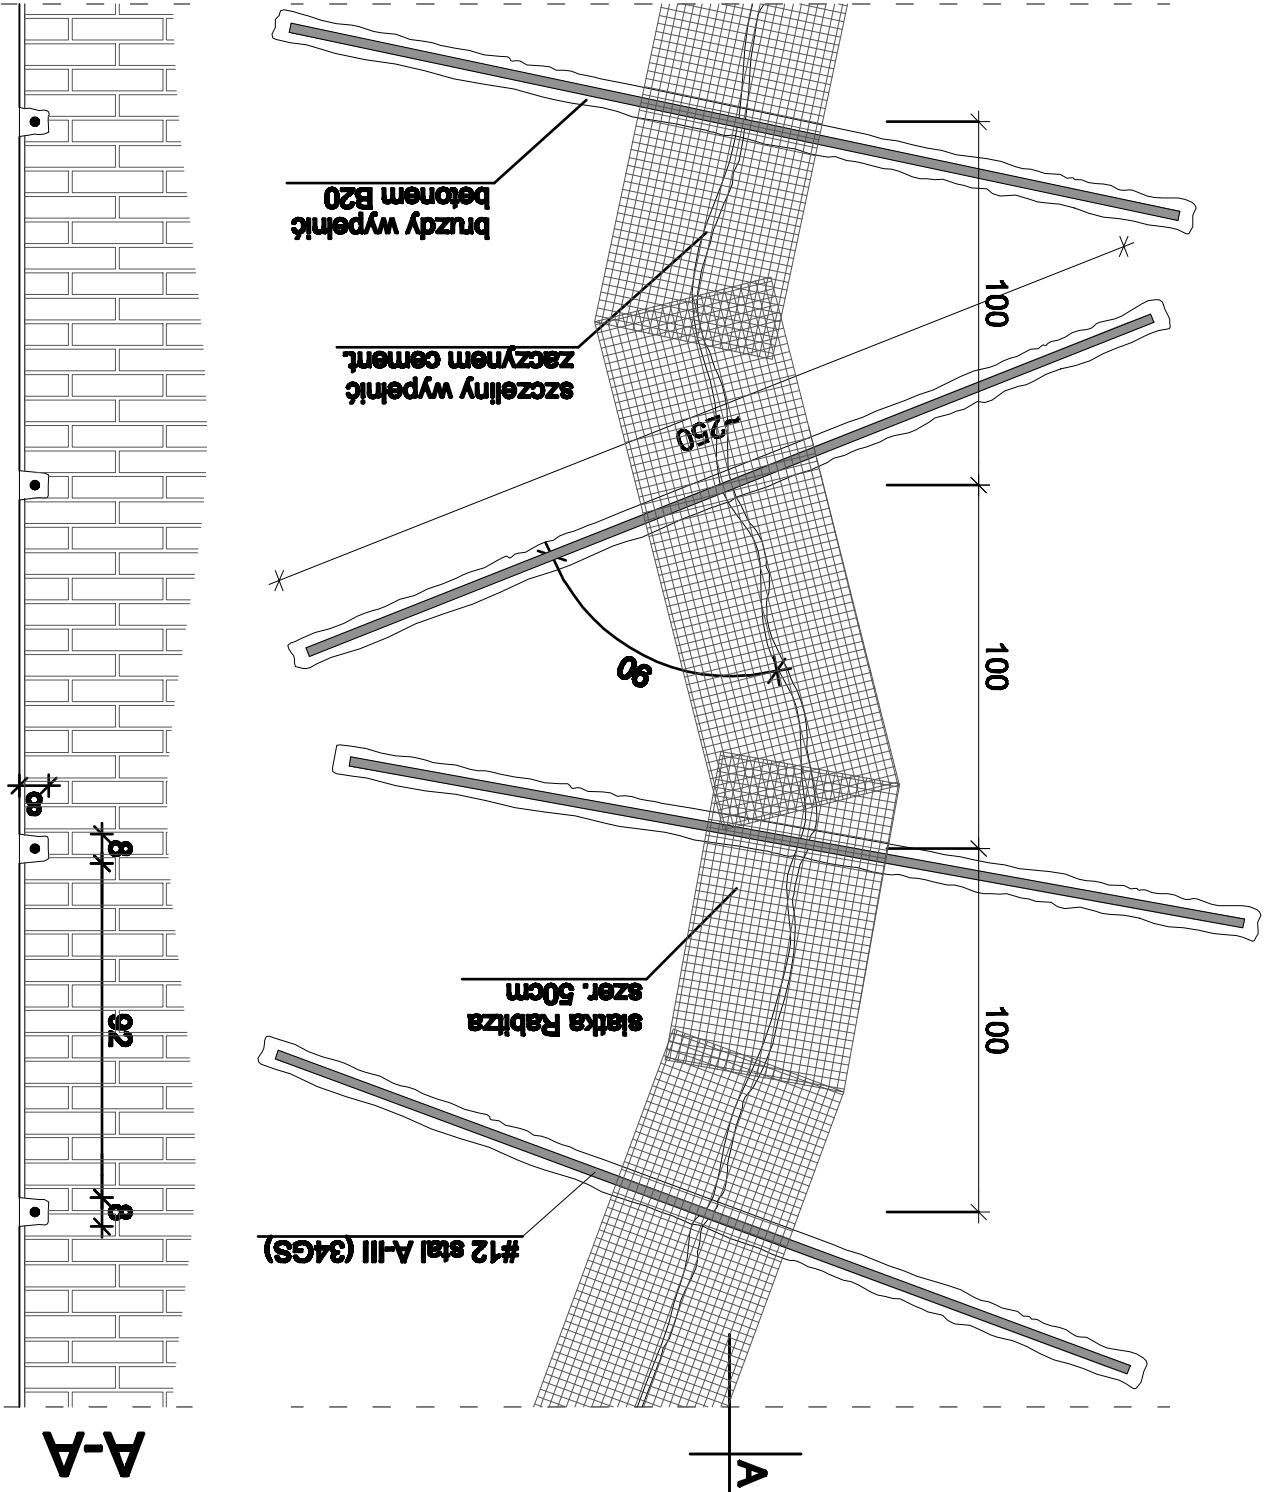

A-A