




zewnętrzne policy schodów stal.

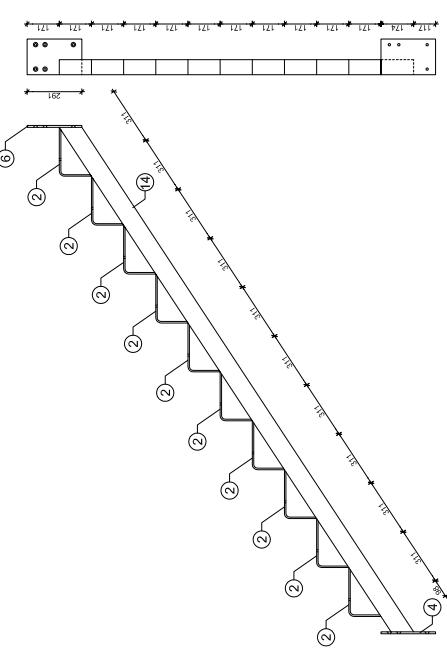


policki III bieg u

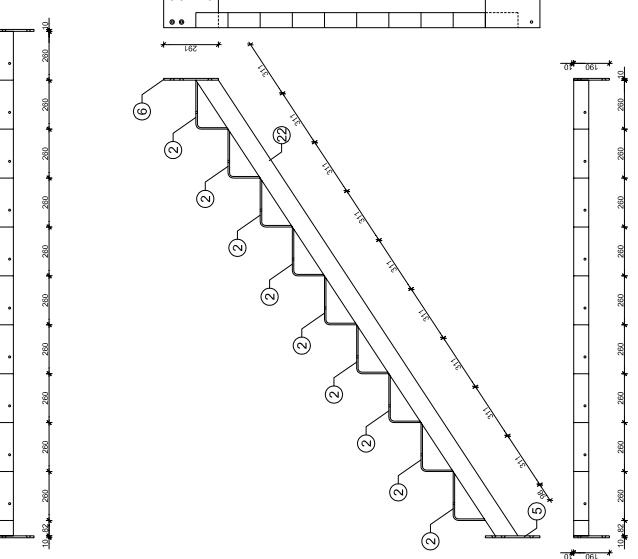




pollizki II ! IV biegu

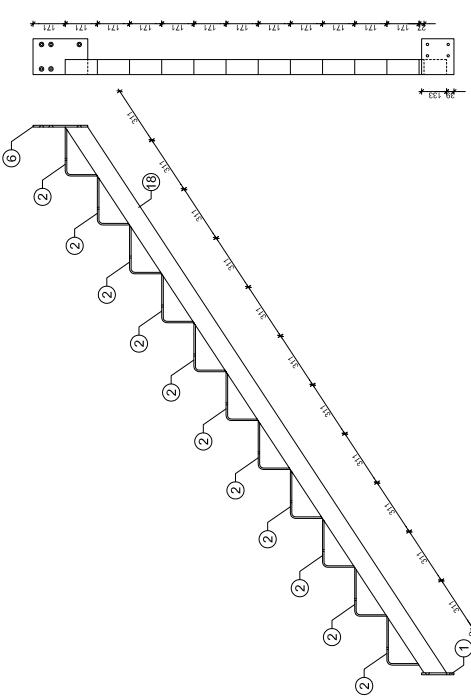



policki | biegu

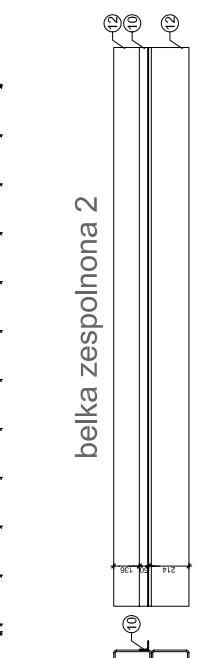

belka zespółnona 2

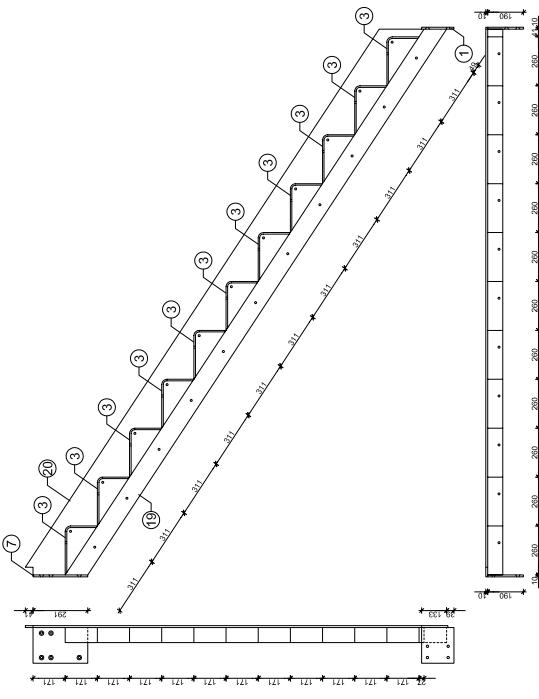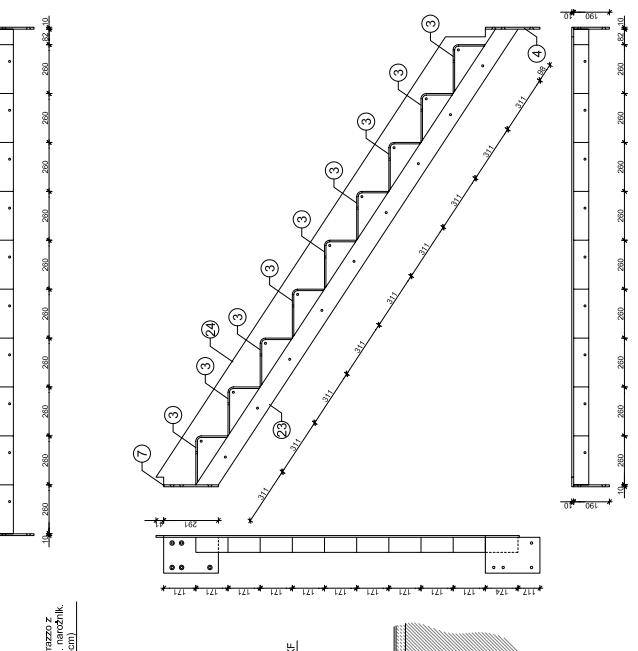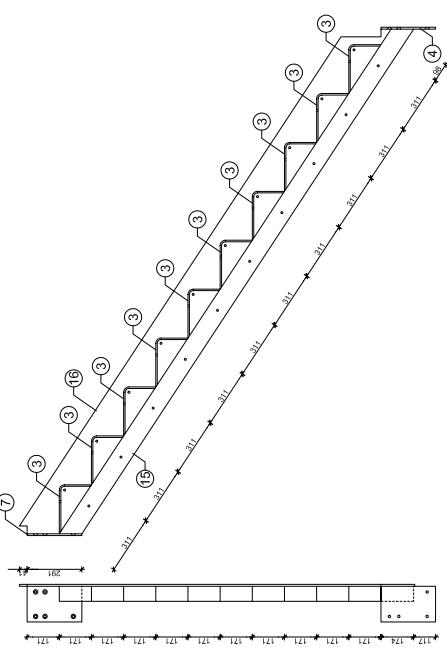


belka zespółnna 1

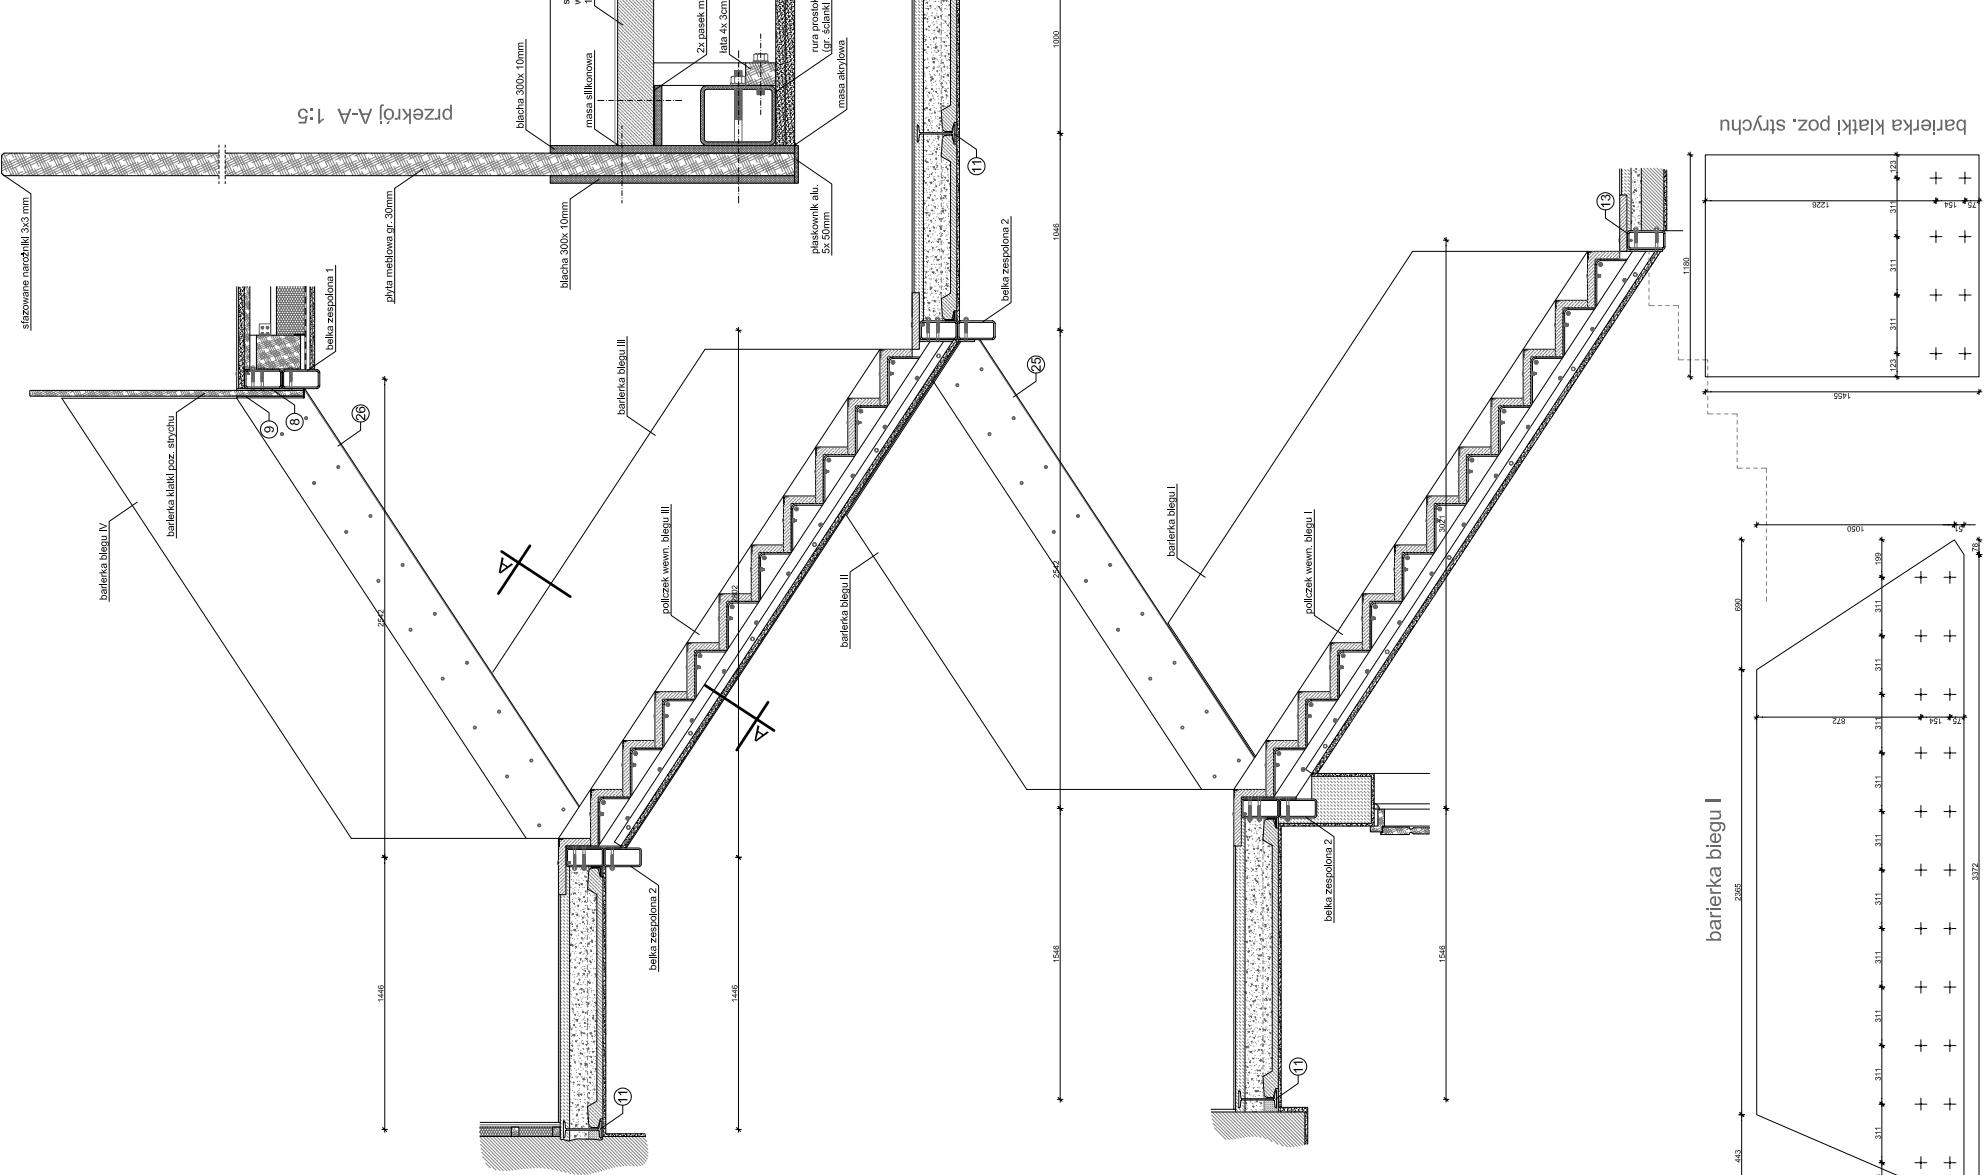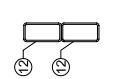

bareka klatki poz. strychu

M 10x70-10-9-B, oznaczona, nakrętką, kolatką, M16 oraz podkładką 0,5. Zleca się wierceń otworów wylatych na placu budowy. Zdąże się kilkukrotnie sprawdzenie i wyrytektlowanie policzek schodów przed przewierceniem belek nośnych i skrejtem całego układu, ponieważ ewentualna nieakaladność zostanie zwielokrotniona po przy mocowaniu baitek drewnianych. Zaleca się, aby kiedy policzki mocować do szczała za pomocą wywierconych w środku rozległości profila (na placu budowy - 2 sztuki na jeden profil) otworów Ø16 pod nowy dwurzędowy o mln, długosz 250mm.

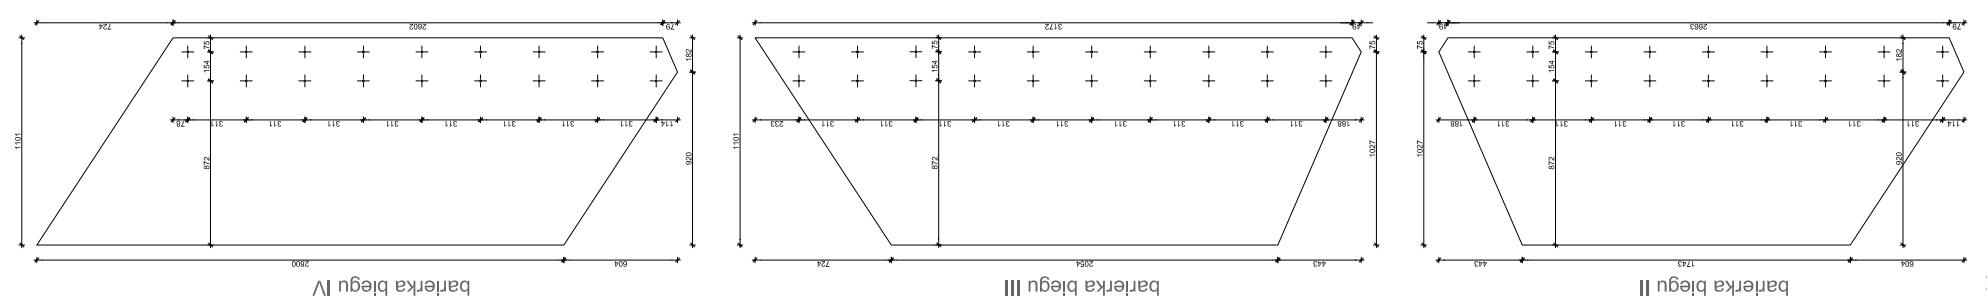

Poszczególne elementy:
Stalowe polaczki M12x120-10.9-B
Banieki z dębowymi wkrętami z litem s górnym- wkrętów z