



RP

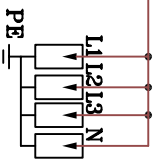

OCHRONNIK KLASY C
NR REF.0039 43
LEGRAND


MP1

FR303-100

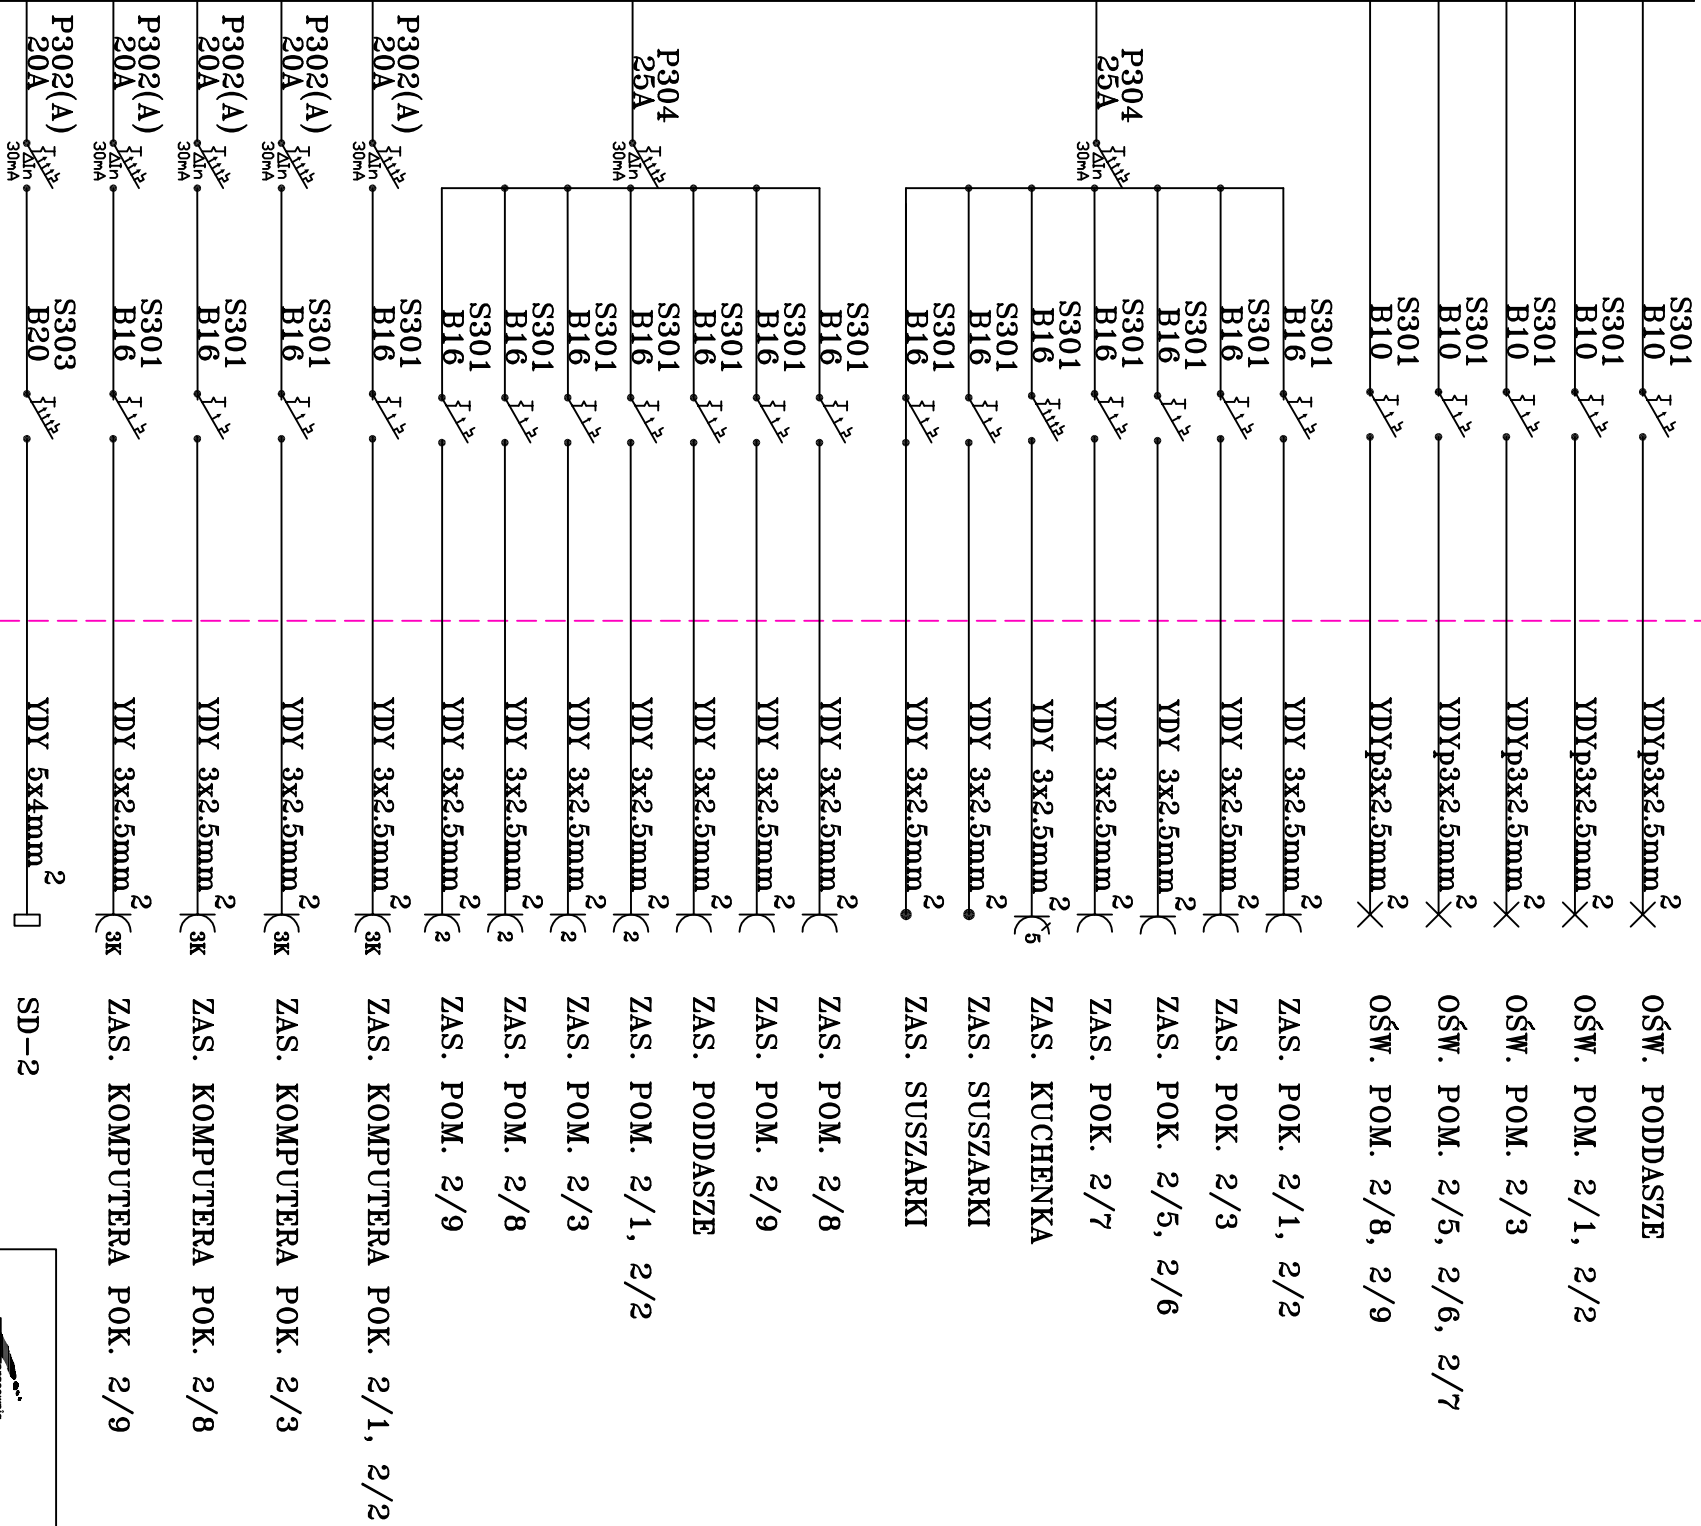

YDY5x16mm²

RG

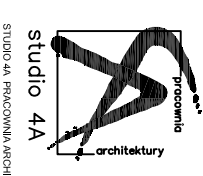

Pracownia Architektury Studio 4A
SPRAWDZIŁ: MGR INŻ. JÓZEF RYGIEL
PROJEKTOWAŁ: MGR INŻ. ANDRZEJ ZAWADZIŃSKI
INWESTOR: GMINA GREBOCICE
UL. GŁOGOWSKA 3
58-150 GREBOCICE
TEAM PRACOWNI
SCHEMAT ROZDZIELNI RP
STANOWISKO PRACOWNIA
PROJEKT BUDOWLANY
ADRES INWESTYCJI
DZ. NR 218/4 OBR. GREBOCICE, UL. KOŚCIELNA 34
PRZEBUDOWA ZE ZMIANĄ SPOSOBU UŻYTK. BUDYNKU BYŁEGO PRZEDSZKOLA PRZY UL. KOŚCIELNEJ 34 W GREBOCICACH
DATA: 01.2009
RYS.: 17
SKALA: 1:100