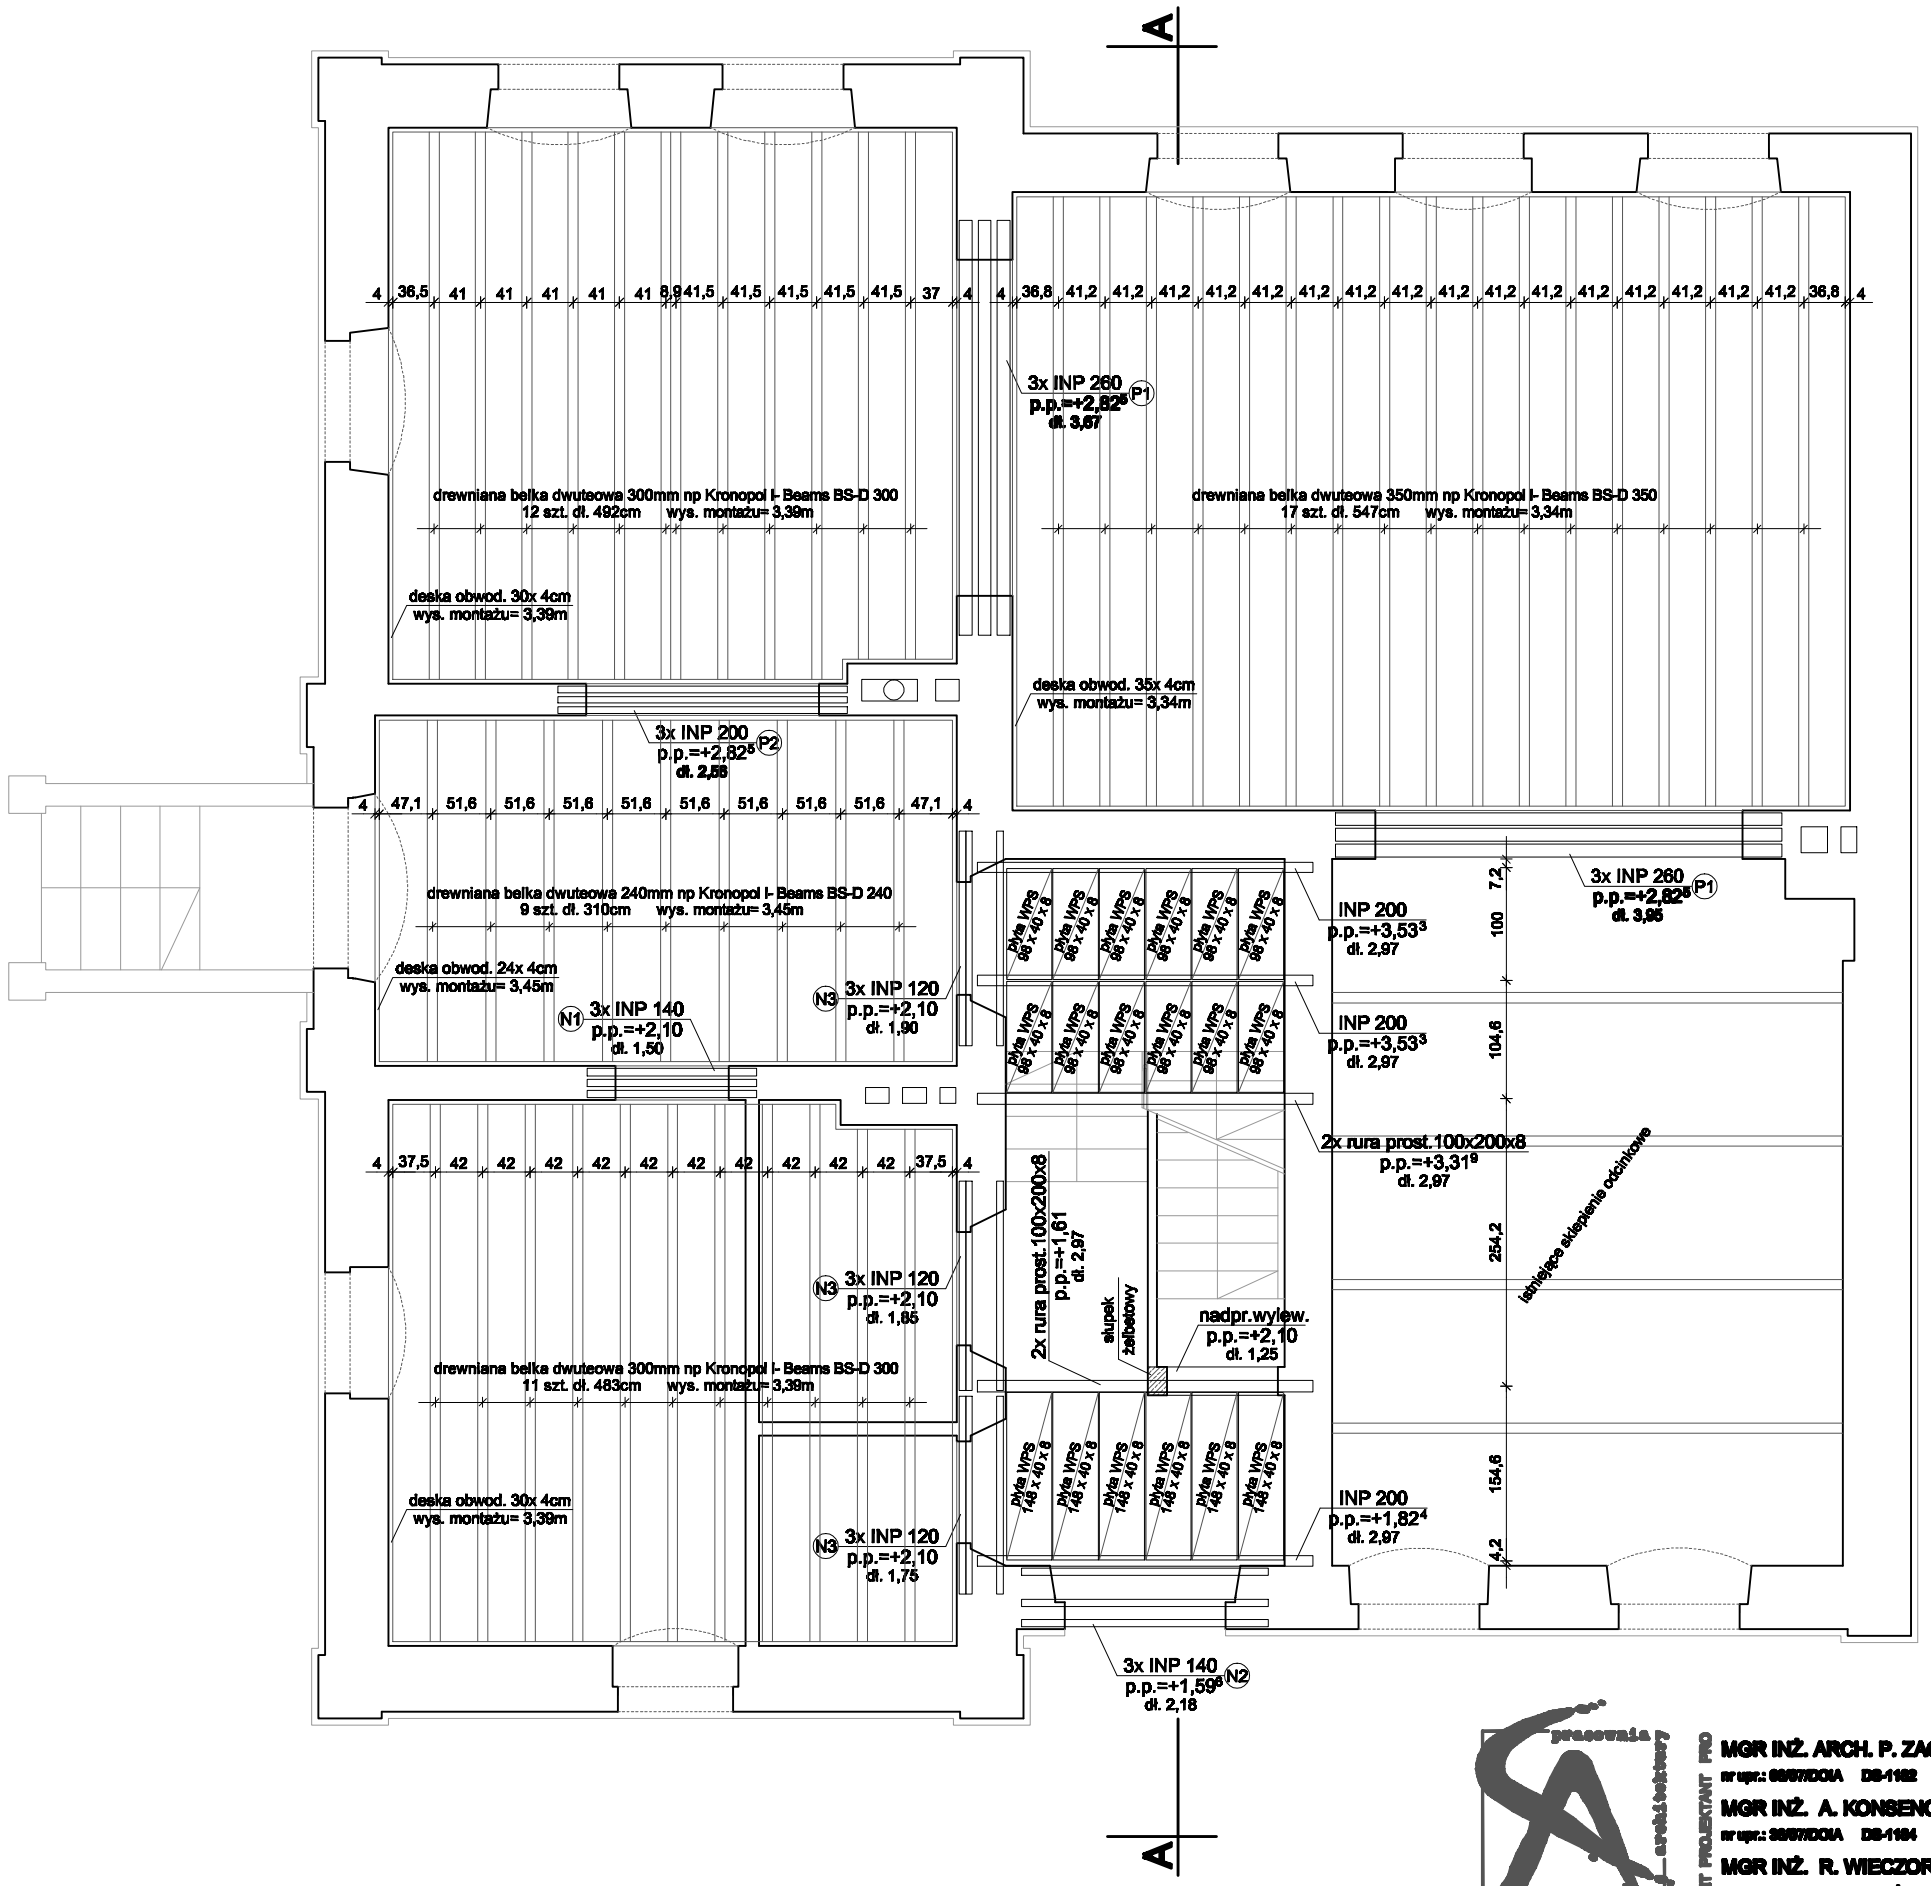

Uwaga:

Belki nośne nowego stropu drewnianego pomieszczeń biurowych wykonać z prefabrykowanych elementów drewnianych typu "belka dwuteowa", których pasy zbudowano z drewna klejonego, a środniki z płyty OSB3. Elementy nośne stropu drewnianego należy osadzić w odpowiednich zawiesiach (np BS-D 350 - HU416, BS-D 300 - HU410, BS-D 240 - HU410 firmy Kronopol) i przykręcić (we wszystkich otworach- 12szt) do deski obwodowej o wymiarach odpowiednio 350, 300, 240 x 40mm (długość wkręta= grubość deski obwodowej; min. Ø wkręta= 5mm). Deskę obwodową należy przytwierdzić do ściany za pomocą pary kołków rozporowych z wkrętem kluczowym (wymiar tulei: 14x 100mm, wymiar wkręta: 10x 140mm) w rozstawie poziomym co 25cm. Pary kołków osadzać tak, aby oś śruby znajdowała się 50mm od dołu i od góry krawędzi deski obwodowej.

Strop klatki schodowej wykonać z płyt WPS (dł. 98 i 148cm) opartych na dwuteownikach INP 200 oraz zespolonych rurach o przekroju prostokątnym 100x 200x 8mm. Stalowe elementy nośne montować na wylanych poduszkach betonowych B25, a następnie obetonować.

Obciążenie użytkowe stropu nad parterem (pom. biurowe): 2,0kN/m² (wg Tabl. 1. PN-82/B-02003).
Obciążenie użytkowe klatki schodowej (biura) 4,0kN/m² (wg Tabl. 1. PN-82/B-02003).

Powyższe zestawienie jest tylko materiałem pomocniczym dla Inwestora. Każdorazowo przed zakupem materiałów należy wielkości elementów porównać z faktycznymi wymiarami budowy.

studio 4a pracownia architektoniczna

PROJEKTANT PROJEKTANT PRO
MGR INŻ. ARCH. P. ZAGÓRSKI
nr upr.: 0667/DOIA DS-1162
MGR INŻ. A. KONSENCJUSZ
nr upr.: 3667/DOIA DS-1164
MGR INŻ. R. WIECZORKOWSKI
nr upr.: 204/68/DUW DOŚ/BO/912/01
MGR INŻ. A. WIECZORKOWSKI
nr upr.: 8/DOŚ/04 DOŚ/BO/912/05

INWESTOR INWESTOR INWEST
GMINA GRĘBOCICE
UL. GŁOGOWSKA 3
59-150 GRĘBOCICE

TEMAT RYSUNKU
PODCIĄGI, NADPROŻA, STROPY- RZUT PARTERU

STADIUM OPRACOWANIA
PROJEKT BUDOWLANY

ADRES INWESTYCJI
DZ. NR 218/4 OBR. GRĘBOCICE, UL. KOŚCIELNA 34

NAZWA INWESTYCJI
PRZEBUDOWA ZE ZMIANĄ SPOSOBU UŻYTK. BUDYNKU BYŁEGO PRZEDSZKOLA PRZY UL. KOŚCIELNEJ 34 W GRĘBOCICACH

SKALA 1:85
RYS. 16A
DATA 01.2009

STUDIO 4A PRACOWNIA ARCHITEKTURY UL. MICKIEWICZA 9 59-600 LUBAŃ NIP:613-121-74-50 REGON 020284660 TEL.: (075)8461772 FAX: (075)8461776 KOM.: 512284266 WWW.STUDIO4A.PL