RZUT PARTERU

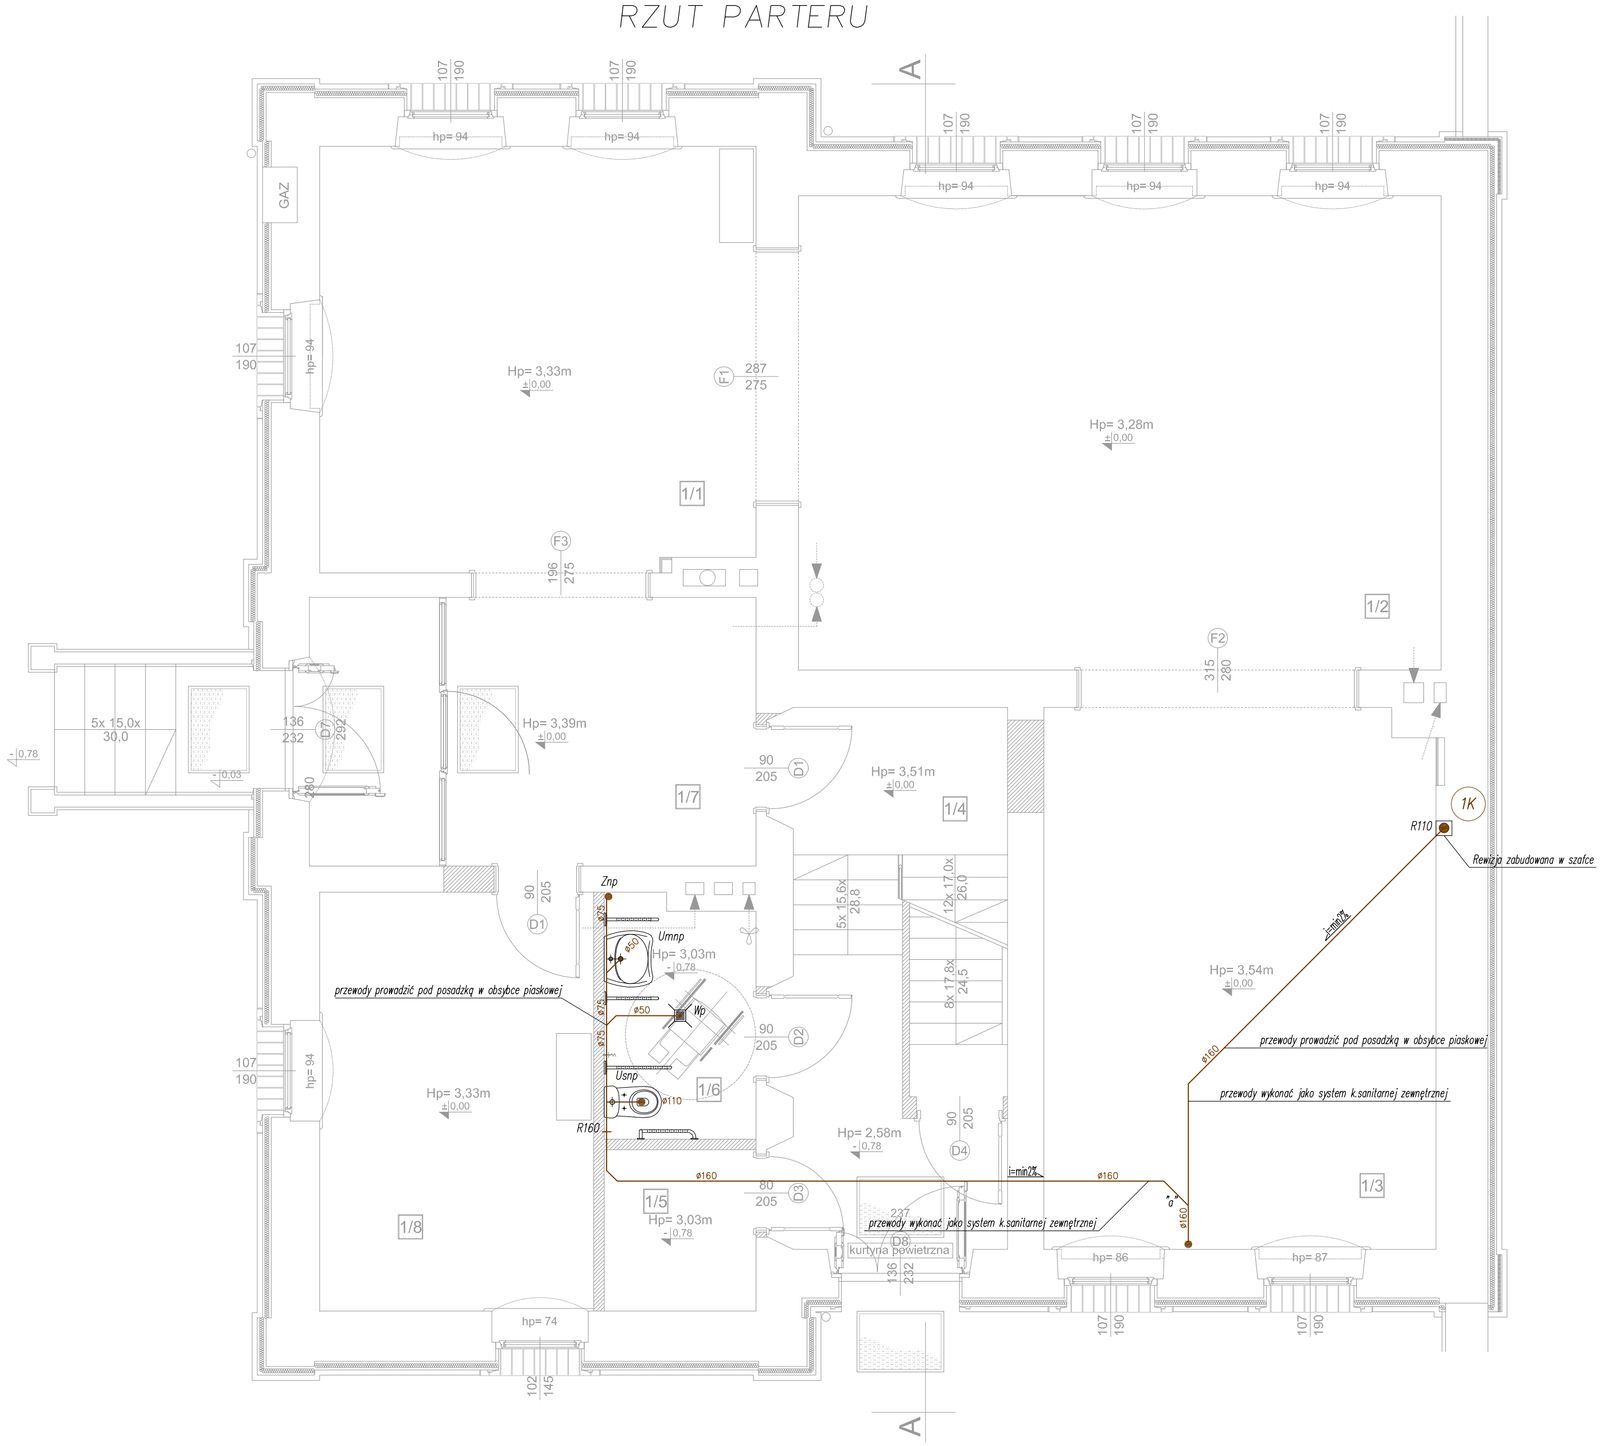

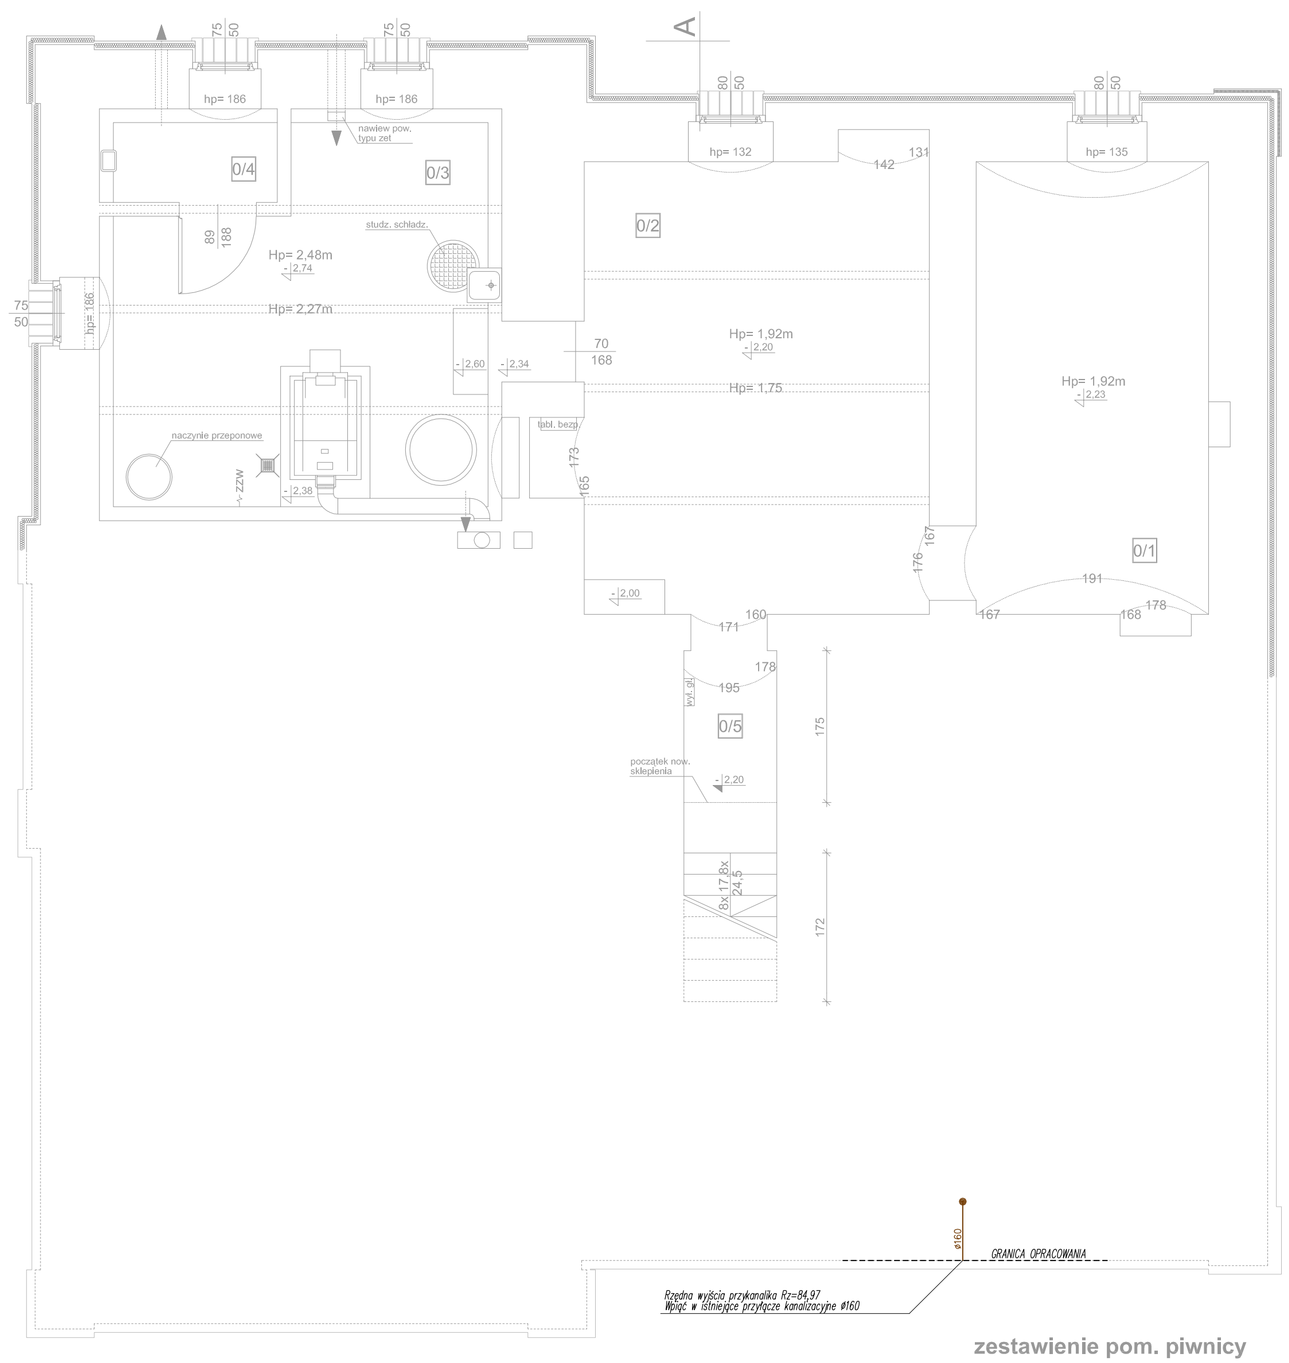

zestawienie pom. parteru

1/1	czytelnia
24,57m²	wykładzina dywanowa
1/2	pomieszczenie księgozbioru
40,53m²	wykładzina dywanowa
1/3	pomieszczenie księgozbioru
28,12m²	wykładzina dywanowa
1/4	korytarz/ klatka schodowa
14,90m²	płytki gresowe/ stopnie terrazzo
1/5	pom. pojazdu schodow. Trepenkuli
3,25m²	płytki gresowe
1/6	toaleta dla niepełnosprawnych
4,76m²	płytki gresowe
1/7	wiatrołap/ czytelnia czasopism
15,96m²	wykładzina dywanowa
1/8	pomieszczenie biurowe
	wykładzina dywanowa

łącznie: 147,35m²

zestawienie pom. piwnicy

0/1	pomieszczenie gospodarcze
13,98m²	posadzka ceglana
0/2	pomieszczenie gospodarcze
20,77m²	posadzka betonowa
0/3	kotłownia
19,29m²	terakota
0/4	pomieszczenie liczników
2,21m²	terakota
0/5	korytarz
4,33m²	posadzka betonowa

łącznie: 60,58m²

ROZWINIĘCIE INSTALACJI KANALIZACYJNEJ

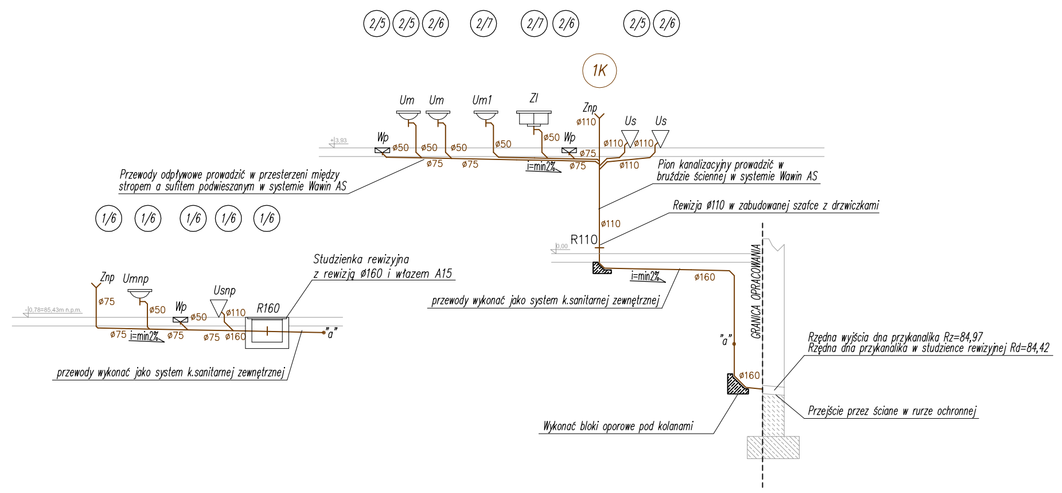

INSTALACJA KANALIZACYJNA

ø160 Projektowana instalacja kanalizacyjna i średnica
i=min2% Wielkość i kierunek spadku rur kanalizacyjnych
Um – Umywalka
Umnp–Umywalka dla osób niepełnosprawnych
ZL – zlewozmywak dwukomorowy
Wp – Wpust podłogowy
Us – Miska ustępowa
Usnp– Miska ustępowa dla osób niepełnosprawnych
Znp – Zawór napowietrzający
R110 – Rewizja #110 lub #160

Przewody kanalizacji sanitarnej prowadzone pod posadzką należy wykonać jako system kanalizacji zewnętrznej.Rury pod posadzką należy układać na podsypce piaskowej min.10cm i w obsypce piaskowej min. 10cm.Całość prac wykonać zgodnie z wytycznymi CIŻBiO INSTAL Zeszyt nr12.Stanę instalację kanalizacyjną zdemontować i zdezynfekować. Rysunek czytać razem z opisem technicznym.

studio 4A pracownia architektury

PROJEKTANT PROJEKTANT PROJEKTANT: MGR INŻ. RYSZARD SAK DOIBB DOŚ/IS/0242/01 nr upr.: 112/DOŚ/04
OPRACOWAŁ: INŻ. MARIUSZ SMRECZYŃSKI ZAE nr ewid. 1011
OPRACOWAŁ: TECHN. MICHAŁ KACZMARCZYK
SPRAWDZAJĄCY: MGR INŻ. ANDRZEJ BURDYNOWSKI DOIBB DOŚ/IS/0336/01 nr upr.: 251/TRO,261/294

INWESTOR INWESTOR INWESTOR: GMINA GRĘBOCICE UL. GŁOGOWSKA 3 59-150 GRĘBOCICE

TEMAT RYSUNKU: INSTALACJA KANALIZACYJNA-RZUT PIWNICY I PARTERU ROZWINIĘCIE INSTALACJI KANALIZACYJNEJ
STADIUM OPRACOWANIA: PROJEKT BUDOWLANY
ADRES INWESTYCJI: DZ. NR 218/4 OBR. GRĘBOCICE, UL. KOŚCIELNA 34
NAZWA INWESTYCJI: PRZEBUDOWA ZE ZMIANĄ SPOSOBU UŻYTK. BUDYNKU BYŁEGO PRZEDSZKOLA PRZY UL. KOŚCIELNEJ 34 W GRĘBOCICACH

RYS. 3/S
SKALA 1:50
DATA 01.2009

STUDIO 4A PRACOWNIA ARCHITEKTURY UL. MICKIEWICZA 9 59-800 LUBAŃ NIP.613-121-74-30 REGON.020264580 TEL.: (075)6451772 FAX: (075)6451776 KOM.: 512334286 WWW.STUDIO4A.PL