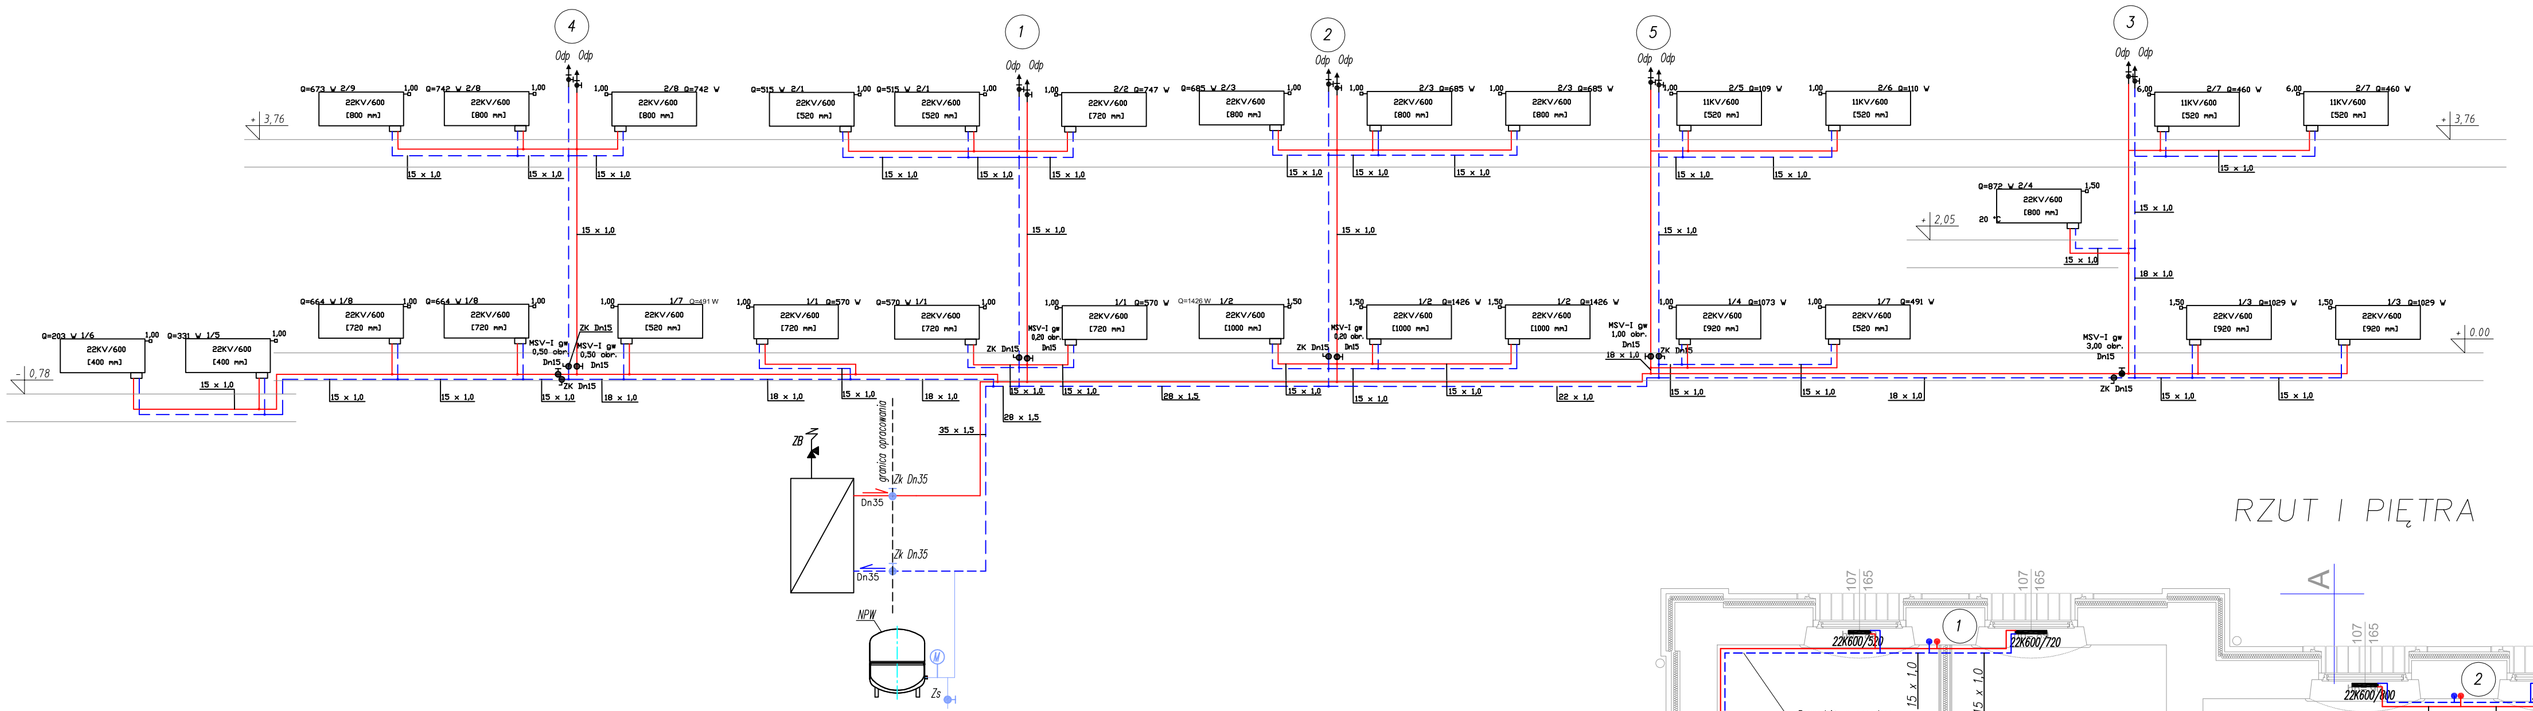

RZUT I PIĘTRA

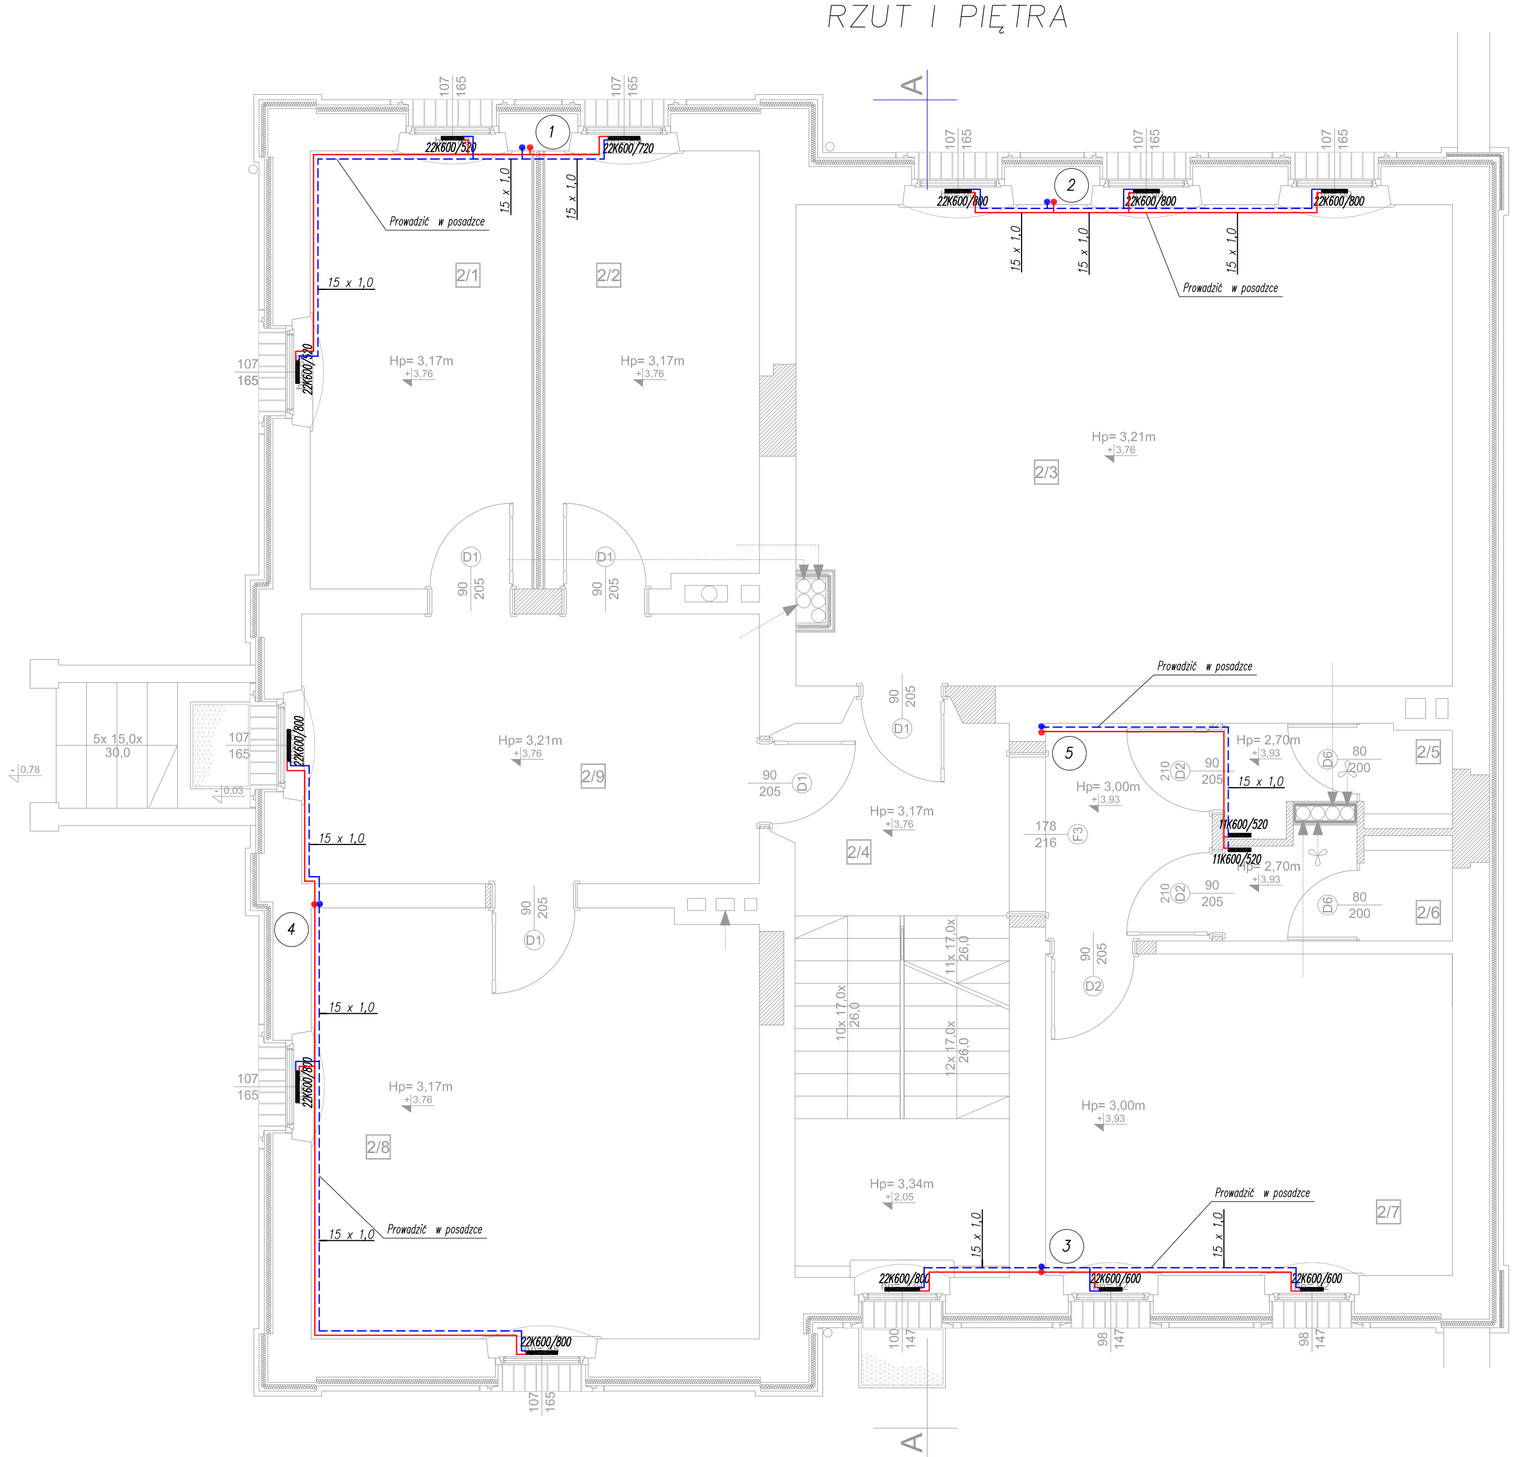

ZESTAWIENIE POMIESZCZEŃ PRZYZIEMIA - GIMNAZJUM NR 2

NR POM.	NAZWA POMIESZCZENIA	TEMPERATURA OBLICZENIOWA[°C]	ZAPOTRZEBOWANIE NA CIEPŁO [W]
2/1	POM. BIUROWE	+20	1029
2/2	POM. BIUROWE	+20	747
2/3	POM. BIUROWE	+20	2054
2/4	KORYTARZ / KL. SCHODOWA	+20	872
2/5	TOALETA	+24	109
2/6	TOALETA	+24	110
2/7	POM. SOCJALNE	+20	1116
2/8	POM. BIUROWE	+20	1484
2/9	POM. BIUROWE	+20	673

LEGENDA

- przewód co zasilający
- przewód co powrotny
- 18 x 1,0 – średnica dn zasilania i powrotu rur miedzianych
- 1 – piony instalacji co
- symbol pomieszczenia, moc podawana przez grzejnik, typ i rozmiar grzejnika, typ skrzyżowanie głowicy
- Odp – odpowietrznik Dn15
- FS – filtr siatkowy Dn35
- P – pompa obiegowa
- ZW – zawór zwrotny Dn35
- Zs – zawór spustowy
- Zk – zawór kulowy
- ZB – zawór bezpieczeństwa
- NPW – naczynie przeponowe
- T – termometr rtęciowy 0–100°C
- M – manometr tarczowy 0–0,6 MPa

Rury centralnego ogrzewania wykonać z rur miedzianych. Rury prowadzić po ścianach i pod stropem.
Rysunek czytać wraz z opisem technicznym.
Kompensację przewodów wykonać zgodnie z wytycznymi Cobrti Instal – zeszyt nr 10

studio 4A pracownia architektury

PROJEKTANT: MGR INŻ. RYSZARD SAK
DOIB DOŚ/ŁÓ/0242/01 nr upr.: 112/DOŚ/04

OPRACOWAŁ: INŻ. MARIUSZ SMRECZYŃSKI
PAE nr ewid. 1011

SPRAWDZAJĄCY: MGR INŻ. ANDRZEJ BURDYNOWSKI
DOIB DOŚ/ŁÓ/0390/01 nr upr.: 2517/93,2612/94

INWESTOR: GMINA GRĘBOCICE
UL. GŁOGOWSKA 3
59-150 GRĘBOCICE

STUDIO 4A PRACOWNIA ARCHITEKTURY UL. MICKIEWICZA 9 59-800 LUBAŃ NIP:613-121-74-30 REGON:020264580 TEL.: (075)6451772 FAX: (075)6451776 KOM.: 512334286 WWW.STUDIO4A.PL

TEMAT RYSUNKU
C.O. - RZUT I PIĘTRA I ROZWINIĘCIE

STADIUM OPRACOWANIA
PROJEKT BUDOWLANY

ADRES INWESTYCJI
DZ. NR 218/4 OBR. GRĘBOCICE, UL. KOŚCIELNA 34

NAZWA INWESTYCJI
PRZEBUDOWA ZE ZMIANĄ SPOSOBU UŻYTK. BUDYNKU BYŁEGO PRZEDSZKOLA PRZY UL. KOŚCIELNEJ 34 W GRĘBOCICACH

SKALA 1:50
RYS. 6/S
DATA 01.2009