


Korytka typ lekkie (dopuszcz. obc. 1,5 t)
 Porywa z blachy ocynkowanej lub tworzywa sztucznego (PP)

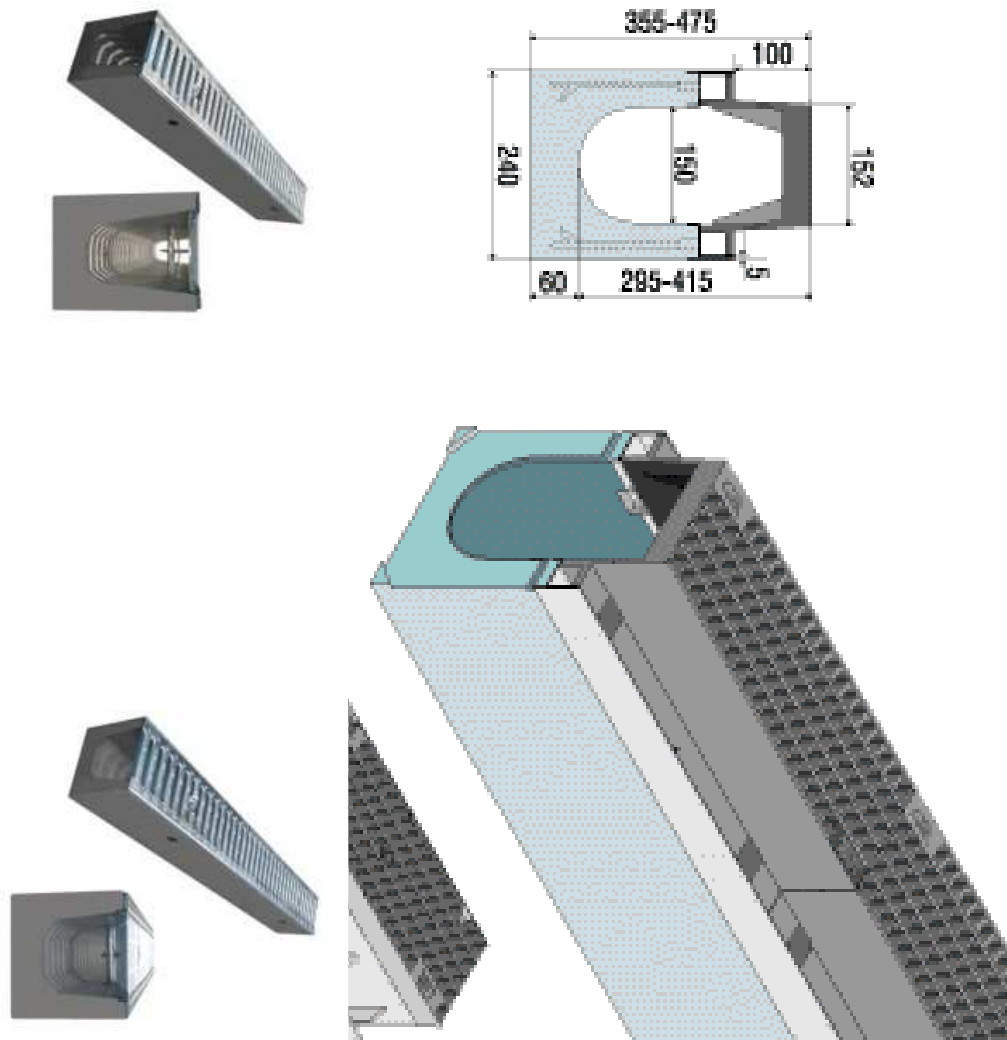

Wzrost zatrudnienia 1991

Pracownia Projektowo - Usługowa
MAROKS s.c.
 Śliwiński Mariusz; Śliwiński Oktawian

e-mail: maroks@neostrada.pl 67-200 Głogów-Serby
 tel./fax.: +48 (76) 833 10 28 ul. Wiosenna 3

Wszelkie prawa do niniejszego projektu zastrzeżone

PROJEKT BUDOWLANY		DATA: 07.2008	SKALA: 1:500	RYSUNEK: Przykład odwodnienia liniowego	NR.RYS.:
TEMAT: Projekt bieżni okólnej wraz z urządzeniami lekkoatletycznymi		inż. bud. Mariusz Śliwiński Asystent projektanta	inż. bud. Oktawian Śliwiński Projektant		
NR EWID. DZIAŁKI: Grębocice;; działki nr ewid. 176/1, 706					
INWESTOR: Urząd Gminy; 59-150 Grębocice, ul. Głogowska 3					