



**PRZEKRÓJ A-01 / A-01**

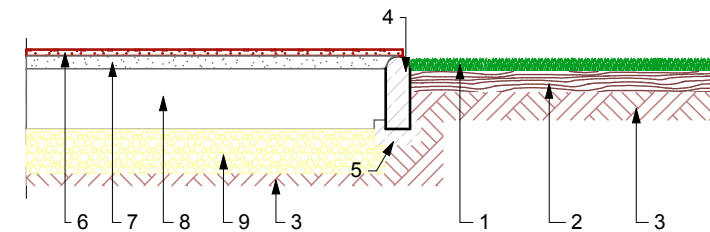

1. Trawa naturalna
2. Humus roślinny gr. 15 cm
3. Grunt rodzimy
4. Obrzeże trawnikowe 6x20x100 cm
5. Fundament pod obrzeże
6. Nawierzchnia przepuszczalna dla wody z Poliuretanu gr. 13-14 mm (dwuwarstwowo: podkład 11-12 mm, nawierzchnia 2 mm)
7. Podbudowa dynamiczna (stabilizująca) o gr. 25 mm przepuszczalna dla wody
8. Tłuczeń kamienny o frakcji 0-30 mm, gr. 15 cm
9. Warstwa osączająca z piasku, gr. 10 cm

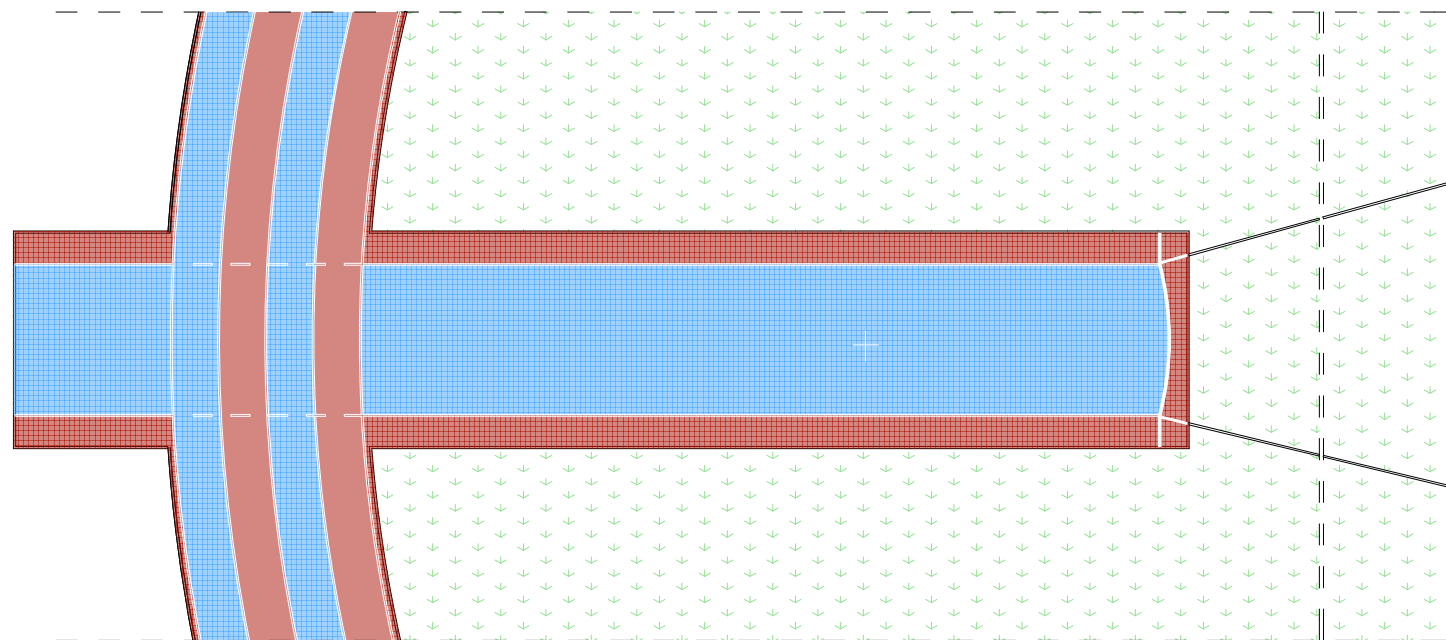

Biok założona 1991  
**Pracownia Projektowo - Usługowa**  
**MAROKS s.c.**  
 Śliwiński Mariusz; Śliwiński Oktawian  
 e-mail: maroks@neostrada.pl 67-200 Głogów-Serby  
 tel./fax.: +48 (76) 833 10 28 ul. Wiosenna 3  
**Wszelkie prawa do niniejszego projektu zastrzeżone**

**PROJEKT BUDOWLANY**

TEMAT:  
**Projekt bieżni okólnej wraz z urządzeniami lekkoatletycznymi**

NR EWID. DZIAŁKI:  
 Grębocice;; działki nr ewid. 176/1, 706

INWESTOR:  
 Urząd Gminy; 59-150 Grębocice, ul. Głogowska 3

DATA:	07.2008	SKALA:	1:200	RYSUNEK:	Rzut oszczepem	NR.RYS.:	
inż. bud. Mariusz Śliwiński Asystent projektanta	inż. bud. Oktawian Śliwiński Projektant						