

RZUT POZIOMY SKALA 1:100


Granice pola rzutów
obrzeże trawnikowe 6x20x100 cm

Pole rzutów
nawierzchnia trawiasta (trawa naturalna z rolki)

Próg z drewna klejonego impregnowanego
malowany olejny w kolorze białym

Koło
nawierzchnia sportowa, poliuretanowa

Wybieg
nawierzchnia sportowa, poliuretanowa

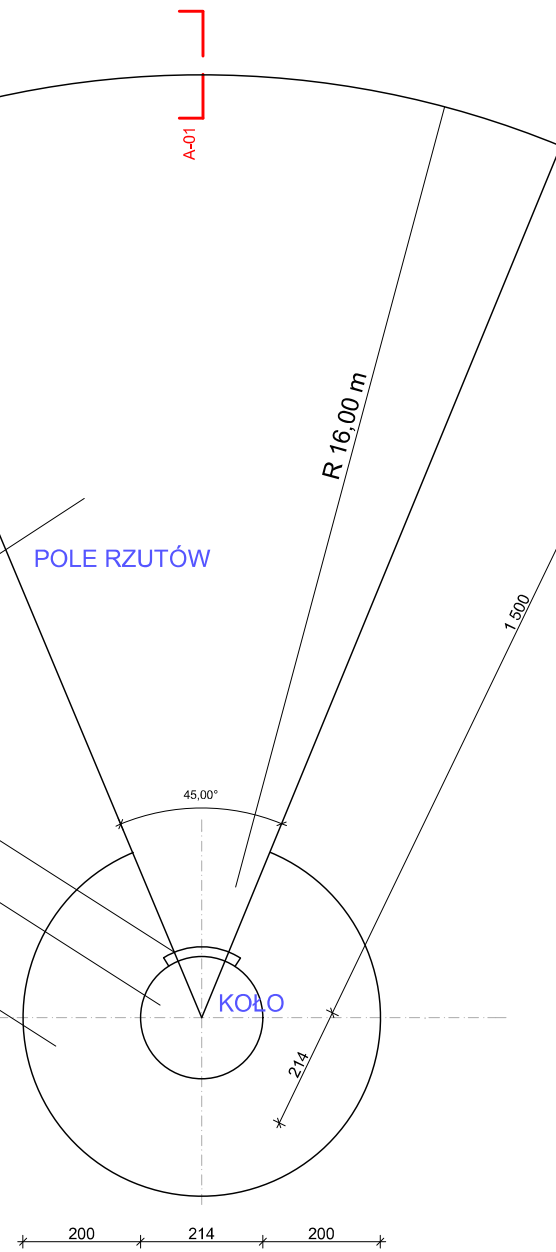

RZUT KOŁA skala 1:100


Granice pola rzutów
obrzeże trawnikowe 6x20x100 cm

Próg z drewna klejonego impregnowanego
detail wg rys. obok

Pierścień stalowy śr. 2,135 m
z płaskownika 80x6 mm

Koło
nawierzchnia sportowa, poliuretanowa

POLE RZUTÓW 100,00 m²
POLE KOŁA I WYBIEGU 30,00 m²

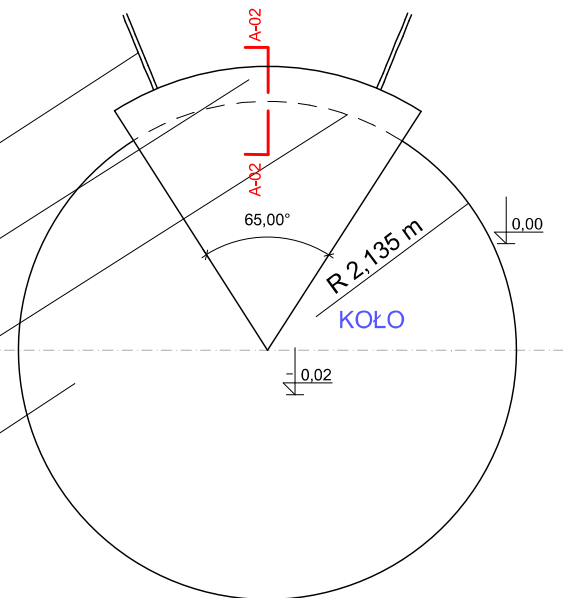


Próg drewniany wbity w ziemię za pomocą
czterech bolców zamocowanych w prugu


Bolec stalowy 10x150 mm

Pierścień stalowy śr. 2,135 m
z płaskownika 80x6 mm

PRZEKRÓJ A-02
Pole koła

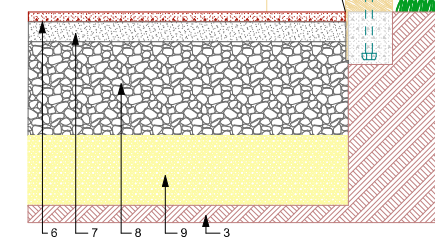

PRZEKRÓJ A-01
Pole rzutów

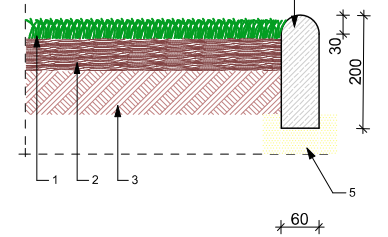


1. Trawa naturalna z rolki
2. Humus roślinny gr. 15 cm
3. Grunt rodzimy
4. Obrzeże trawnikowe 6x20x100 cm
5. Podsyпка piaskowa
6. Nawierzchnia przepuszczalna dla wody z Poliuretanu gr. 13-14 mm (dwuwarstwowo: podkład 11-12 mm, nawierzchnia 2 mm)
7. Podbudowa dynamiczna (stabilizująca) o gr. 25 mm przepuszczalna dla wody
8. Tłuczeń kamienny o frakcji 0-30 mm, gr. 15 cm
9. Warstwa osączająca z piasku, gr. 10 cm

RZUT PRUGU DREWNIANEGO

Granice pola rzutów
obrzeże trawnikowe 6x20x100 cm

Próg drewniany z listew 1,22x0,25 cm
impregnowanych, klejonych
trzykrotnie malowane farbami olejnymi
w kolorze białym

Bolce stalowe gr. 10 cm
L=15 cm

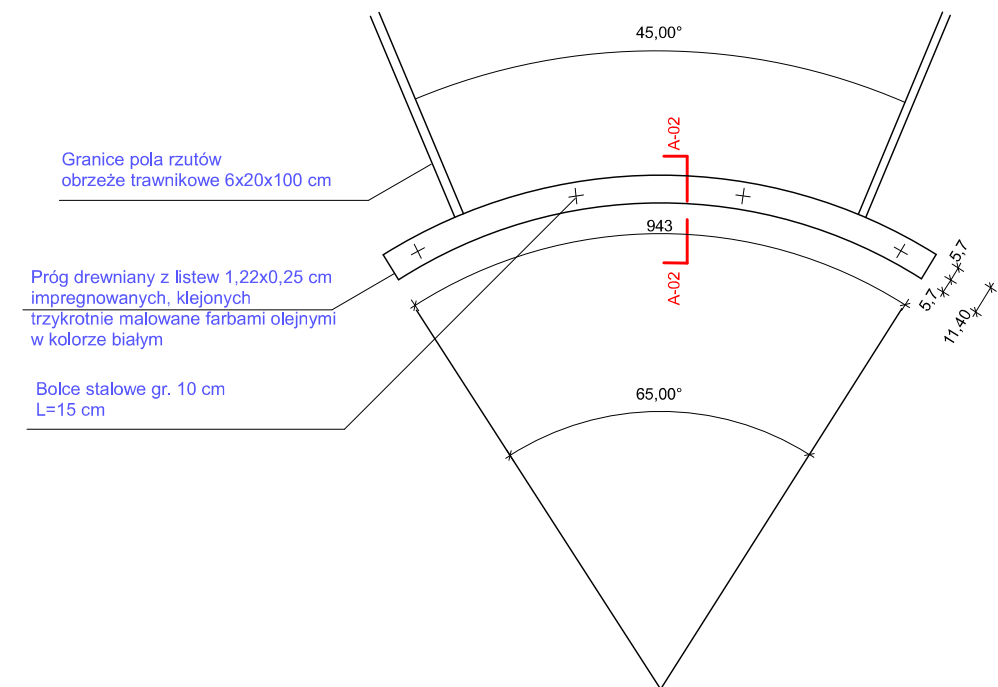

Pracownia Projektowo - Usługowa
MAROKS s.c.
Śliwiński Mariusz; Śliwiński Oktawian
e-mail: maroks@neostrada.pl 67-200 Głogów-Serby
tel/fax: +48 (76) 833 10 28 ul. Wiosenna 3

Wszelkie prawa do niniejszego projektu zastrzeżone

PROJEKT BUDOWLANY

TEMAT: **Projekt bieżni okólnej
wraz z urządzeniami lekkoatletycznymi**

NR EWID. DZIAŁKI: Głębocice;; działki nr ewid. 176/1, 706

INWESTOR: **Urząd Gminy; 59-150 Głębocice, ul. Głogowska 3**

DATA: **07.2008**

SKALA: **1:125**

RYSUNEK:

Rzut kulą

NR.RYS.:

inż. bud. Mariusz Śliwiński
Asystent projektanta

inż. bud. Oktawian Śliwiński
Projektant