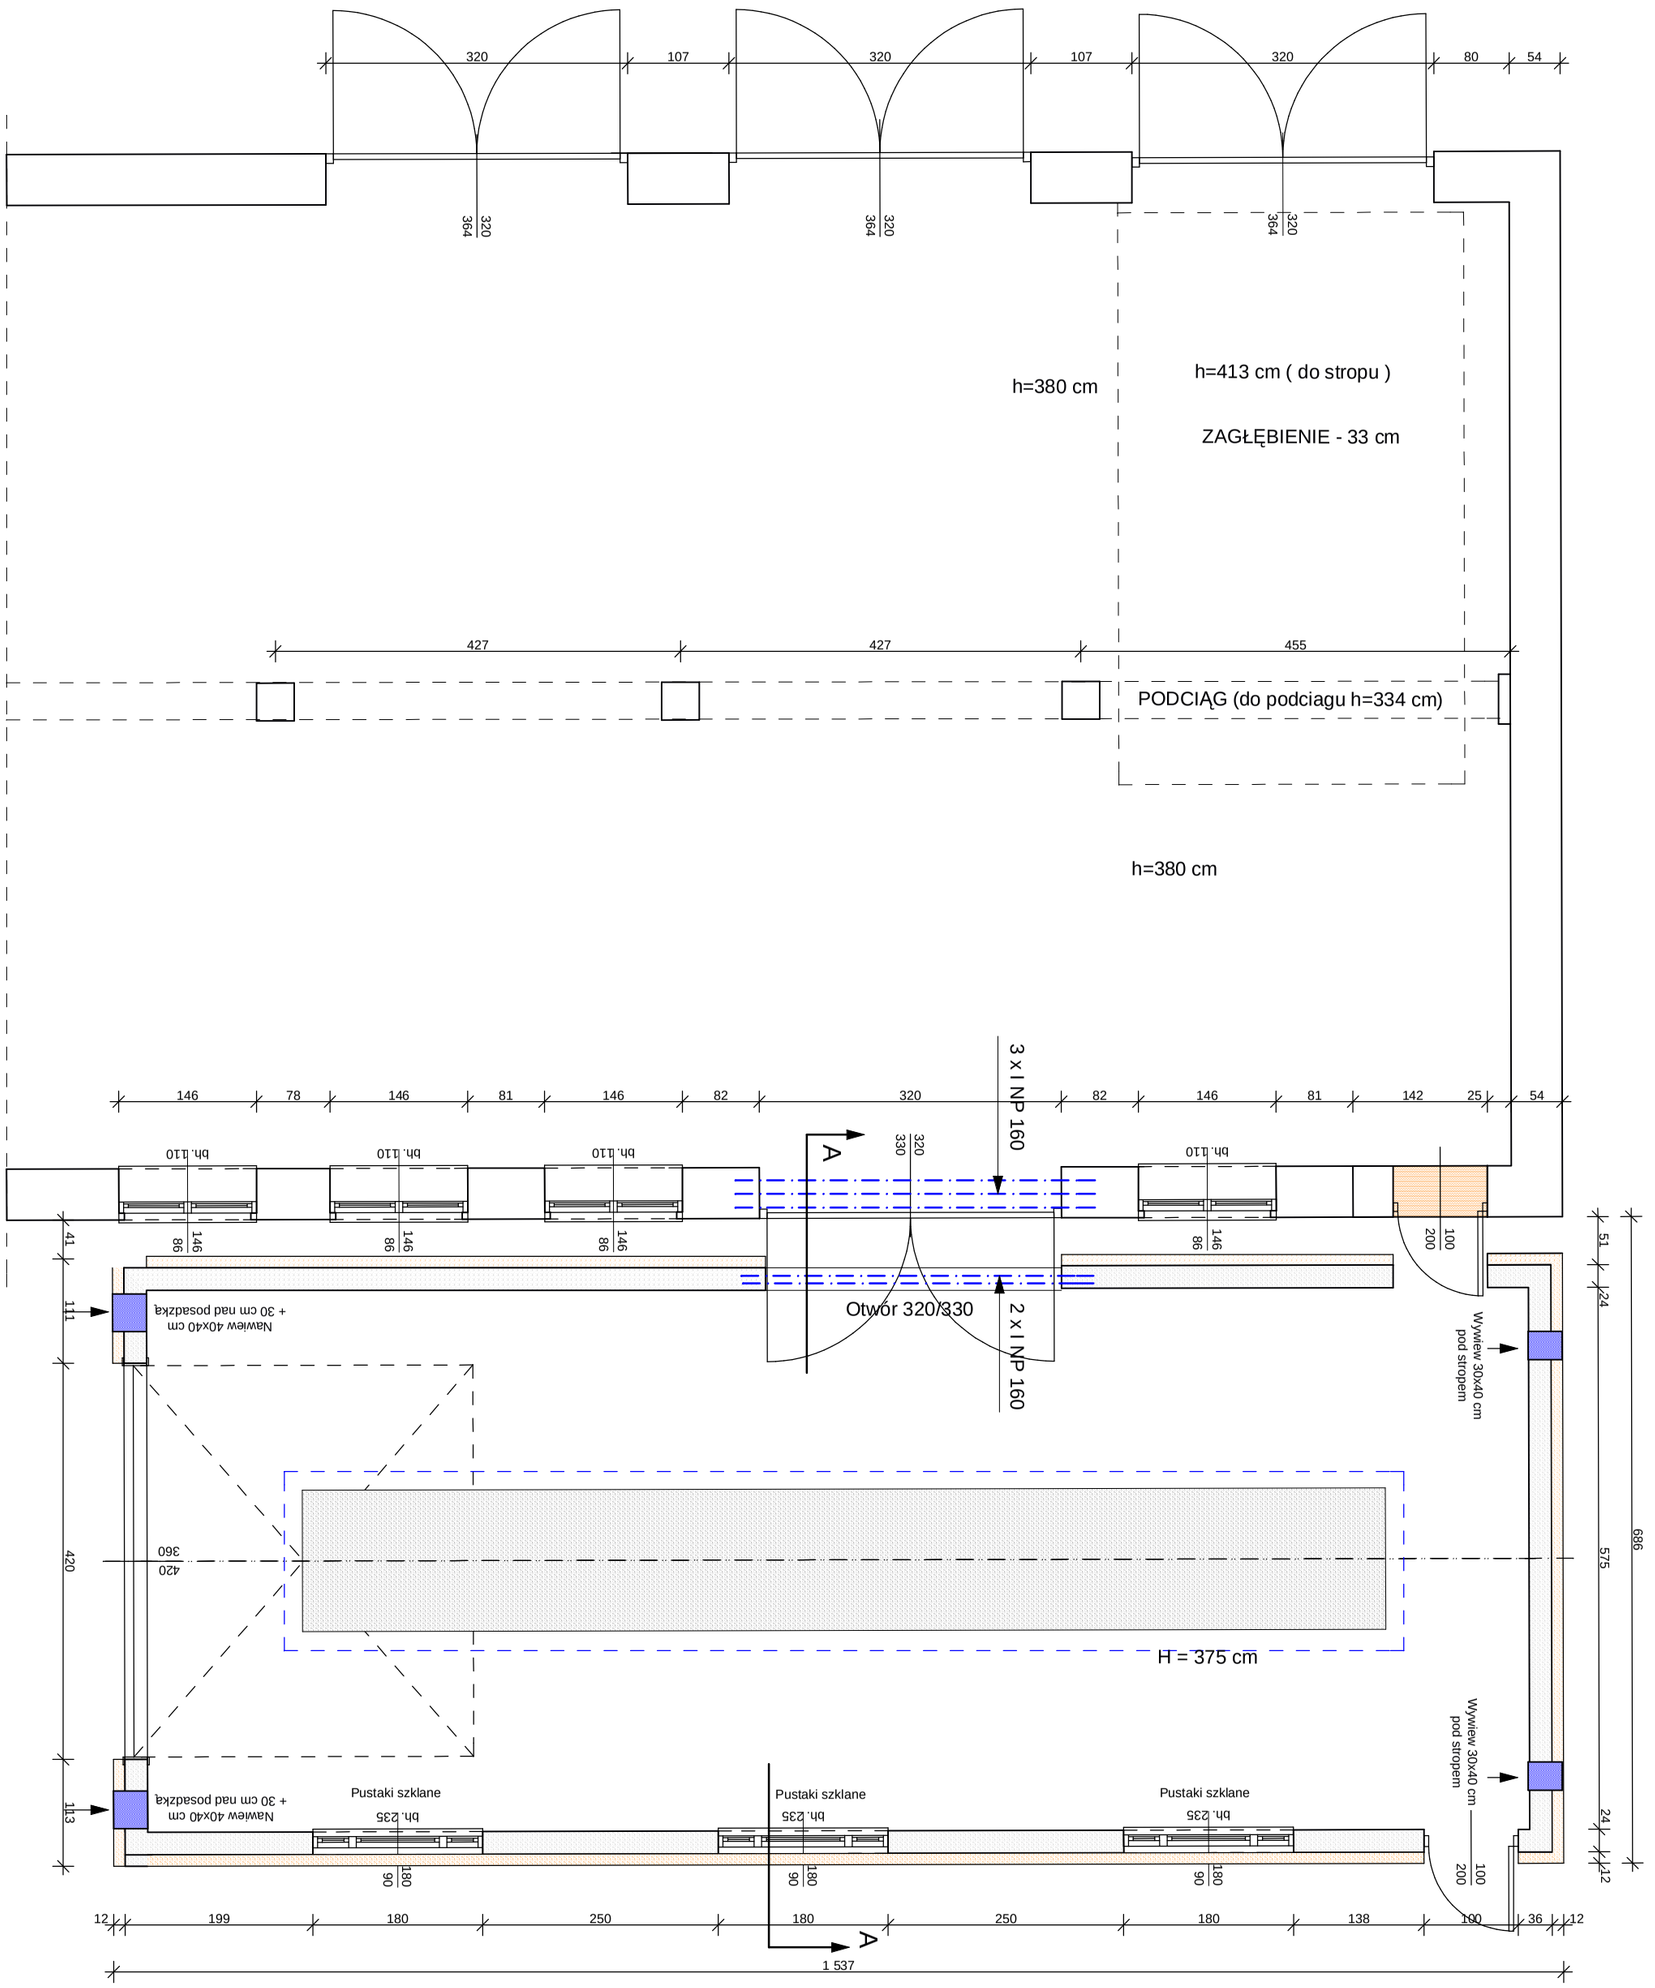

Rok założenia 1991 Pracownia Projektowo - Usługowa
MAROKS s.c.
Śliwiński Mariusz ; Śliwiński Oktawian

Wszelkie prawa do niniejszego projektu zastrzeżone

PROJEKT BUDOWLANY

DATA:	SKALA:	RYSUNEK:	NR.RYS.:
07.2008	1:65	Rzut parteru	4

TEMAT: **Budowa budynku garażoweg dla autobusu szkolnego w Grębocicach**

NR EWID. DZIAŁKI: Grebocice, nr ewid. dz. 421

INWESTOR: Gmina Grębocice, pow. Polkowice

inż.bud.Mariusz Śliwiński Asystent projektanta	inż.bud.Śliwiński Oktawian Projektant	