


"INWEST" Józef Kott Głogów ul. Tenisowa 14		
Temat:	Modernizacja kotłowni węglowej na kotłownię gazową i budowa instalacji gazowej (+kuchnia)	Data:
Investor:	Budynnek Wilejskiego Ośrodka Kultury w m. Rzeczyca	
Adres budowy:		
Nazwa rys:	Rzut budynku – inst. gazowa do kuchni i kotłowni	Skala
Opracował:	inż. LUKASZ NOWAK	1:100
Projektant:	inż. JÓZEF KOTT upr.bud. 60/93/LW	Nr rys. 7

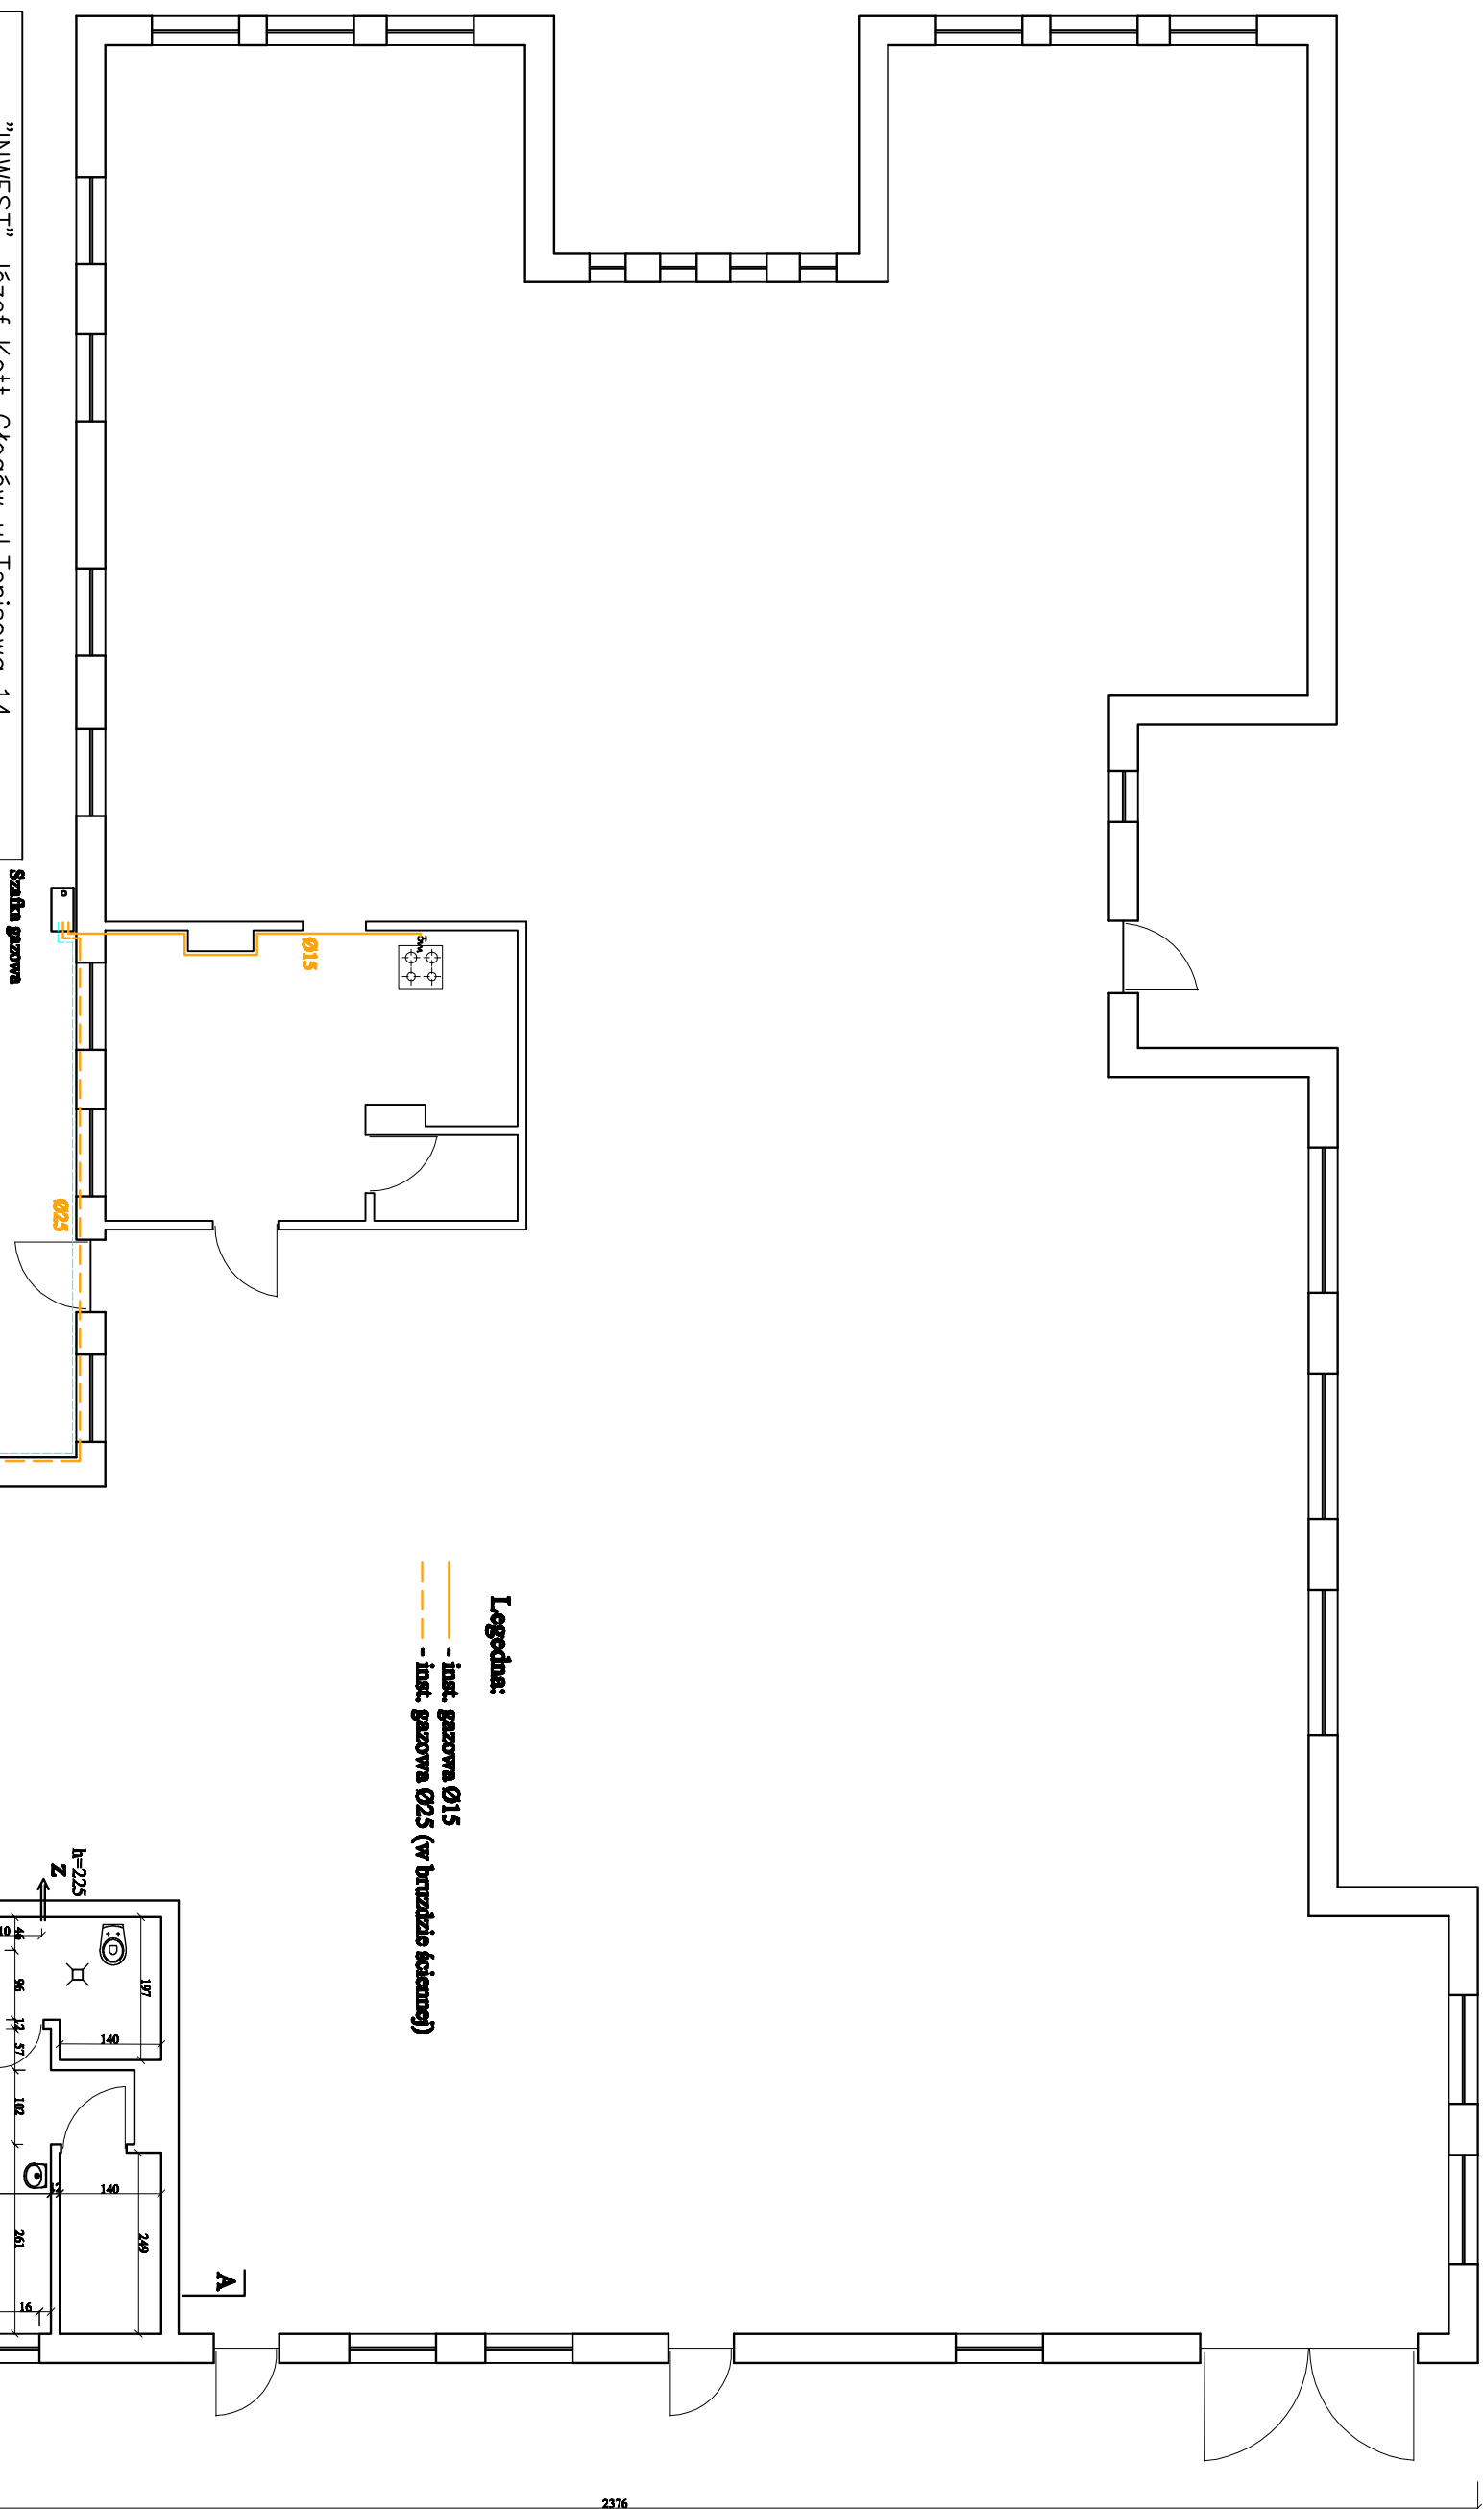

Legenda:
 - inst. gazowa Ø15
 - inst. gazowa Ø25 (w brzoźnie ściennym)

Wykazano ograniczenia i uwagi SB
 nie rozwiązuje ról drzwi i kotłowni