


"INWEST" Józef Kott Głogów ul. Tenisowa 14	
Temat:	Wymiana instalacji Centralnego Ogrzewania
Investor:	Gminna Ośrodek Kultury
Adres budowy:	Budynek Miejskiego Ośrodka Kultury w m. Rzeszyca
Nazwa rys:	Rzut budynku – instalacja c.o.
Asystent:	inż. LUKASZ NOWAK
Projektant:	inż. JÓZEF KOTT upr.bud. 60/93/LW
	Datę:
	Skala
	1:100
	Nr rys.
	1

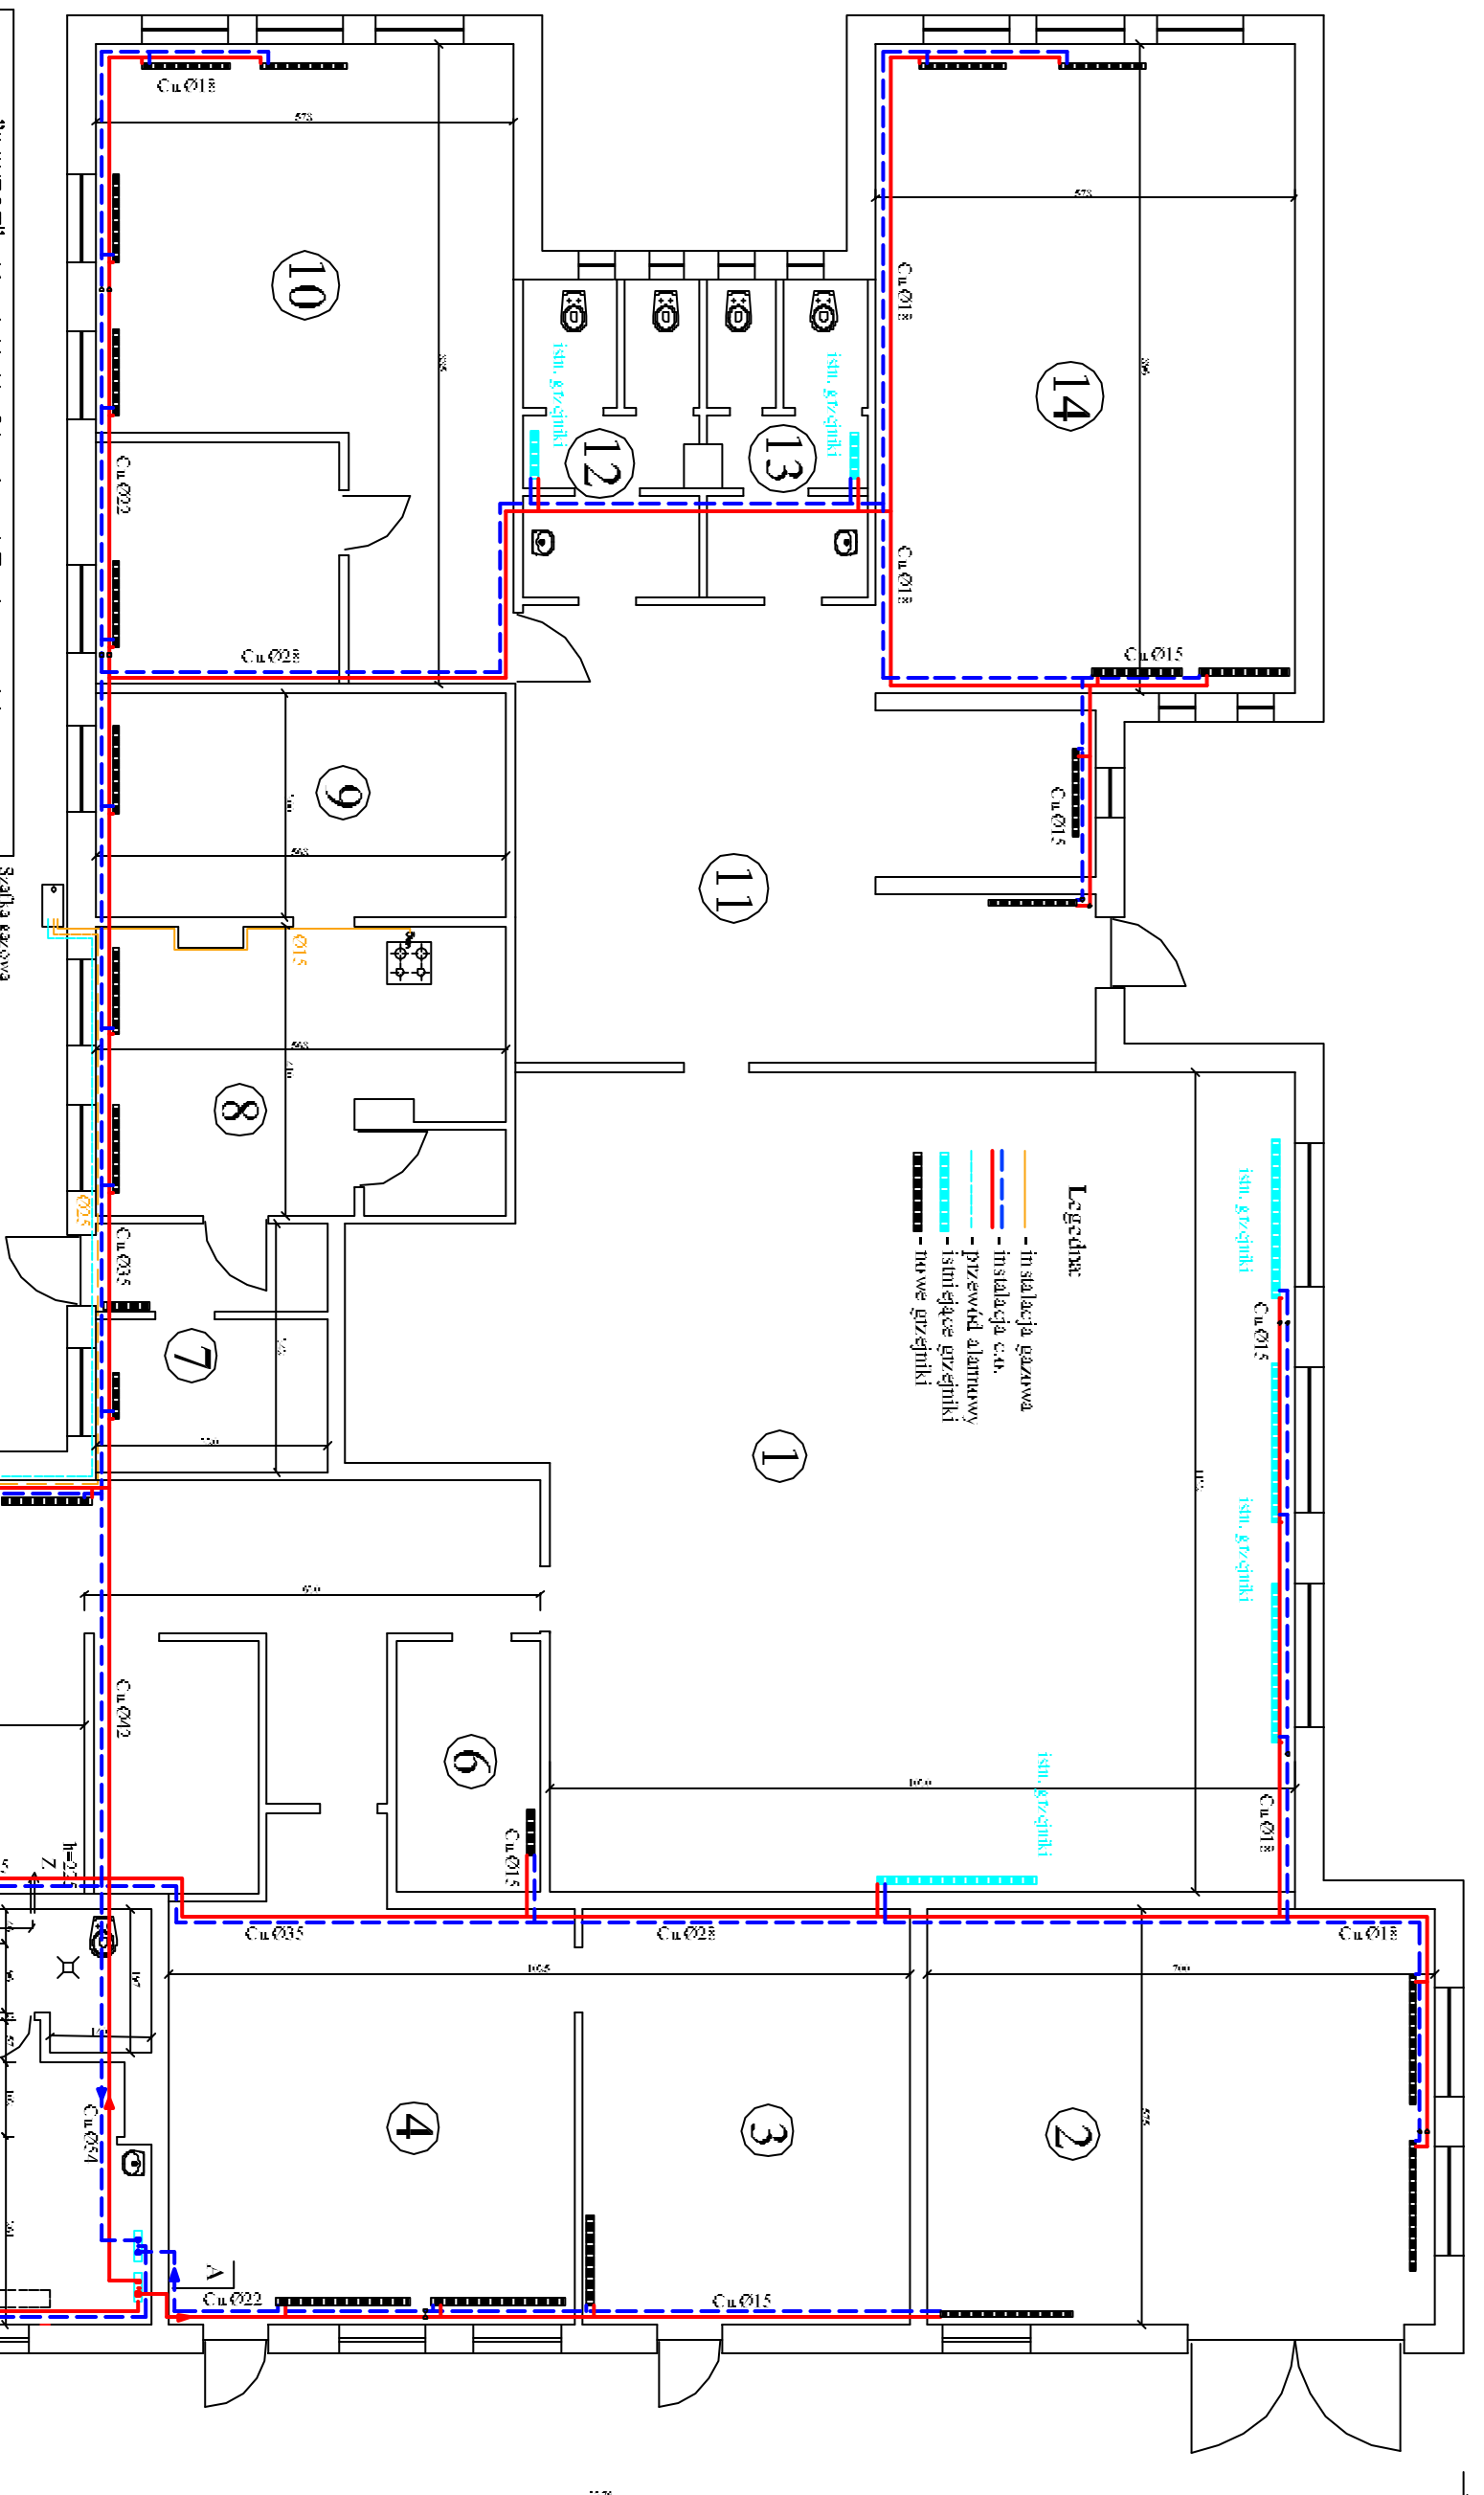

- Legenda**
- in. instalacja gazowa
 - instalacja c.o.
 - przewód aluminiowy
 - istniejące grzejniki
 - nowe grzejniki

WZGLĘDNY SYSTEM OGRZEWANIA
 W BUDYNKU WRAZ Z KOTŁOWNIĄ
 WRAZ Z KOTŁOWNIĄ