


LEGENDA

- Krawężnik - 194,80 m (w tym łuki - 21,00)
- - - - - Granica działki
- Kostka betonowa = 375,00 m²
- · - · - Oś drogi -78,85 m

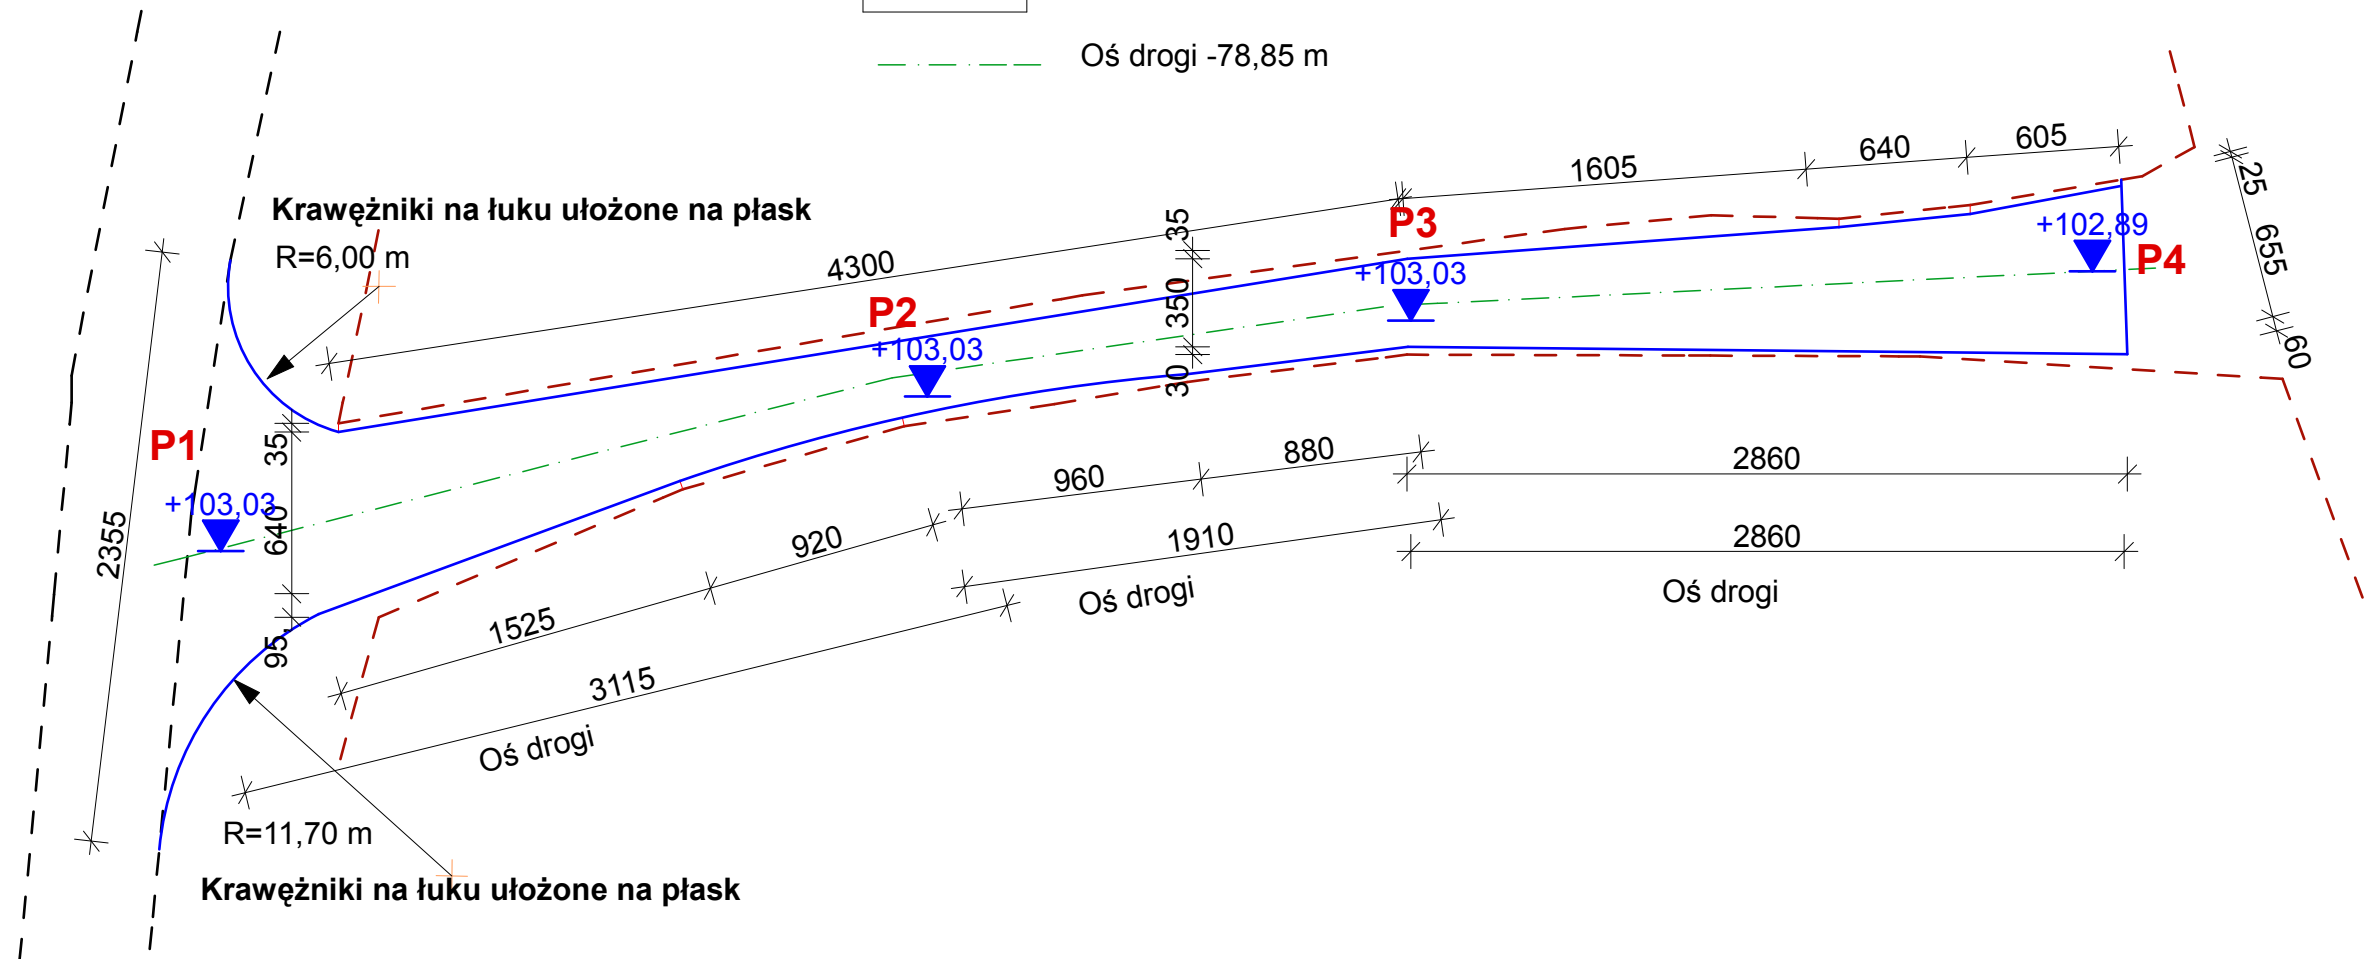

Pracownia Projektowo - Usługowa
MAROKS s.c.
 Śliwiński Mariusz; Śliwiński Oktawian
 e-mail: maroks@neostrada.pl 67-200 Głogów-Serby
 tel./fax.: +48 (76) 833 10 28 ul. Wiosenna 3

Rysunek jest własnością PPU MAROKS i nie może być kopiowany lub powielany, w całości lub fragmencie, bez pisemnej zgody PPU MAROKS.

PROJEKT BUDOWLANY

TEMAT:
Przebudowa drogi gminnej na drogę o nawierzchni z POLBRUKU

NR EWID. DZIAŁKI: Duża Wólka, gm. Grębocice;; działka nr ewid. 137
 INWESTOR: Urząd Gminy: 59-150 Grębocice, ul. Głogowska 3

DATA: 02.2009	SKALA: 1:300	RYSUNEK: Rzędne drogi	NR.RYS.: 02
ASYSTENT PROJEKTANTA: inż. bud. Mariusz Śliwiński		PROJEKTANT WIODĄCY: inż. bud. Oktawian Śliwiński	