


UWAGA:

W miejscach wjazdu na posesję
krawężnik wbudować na płask tj.
H=15 cm, S=30 cm

Krawężnik na odcinkach prostych

0,00% (na odcinkach profilu podłużnego P1-P2)

0,00% (na odcinkach profilu podłużnego P2-P3) 1,5% (P3-P4 i P3-P5))

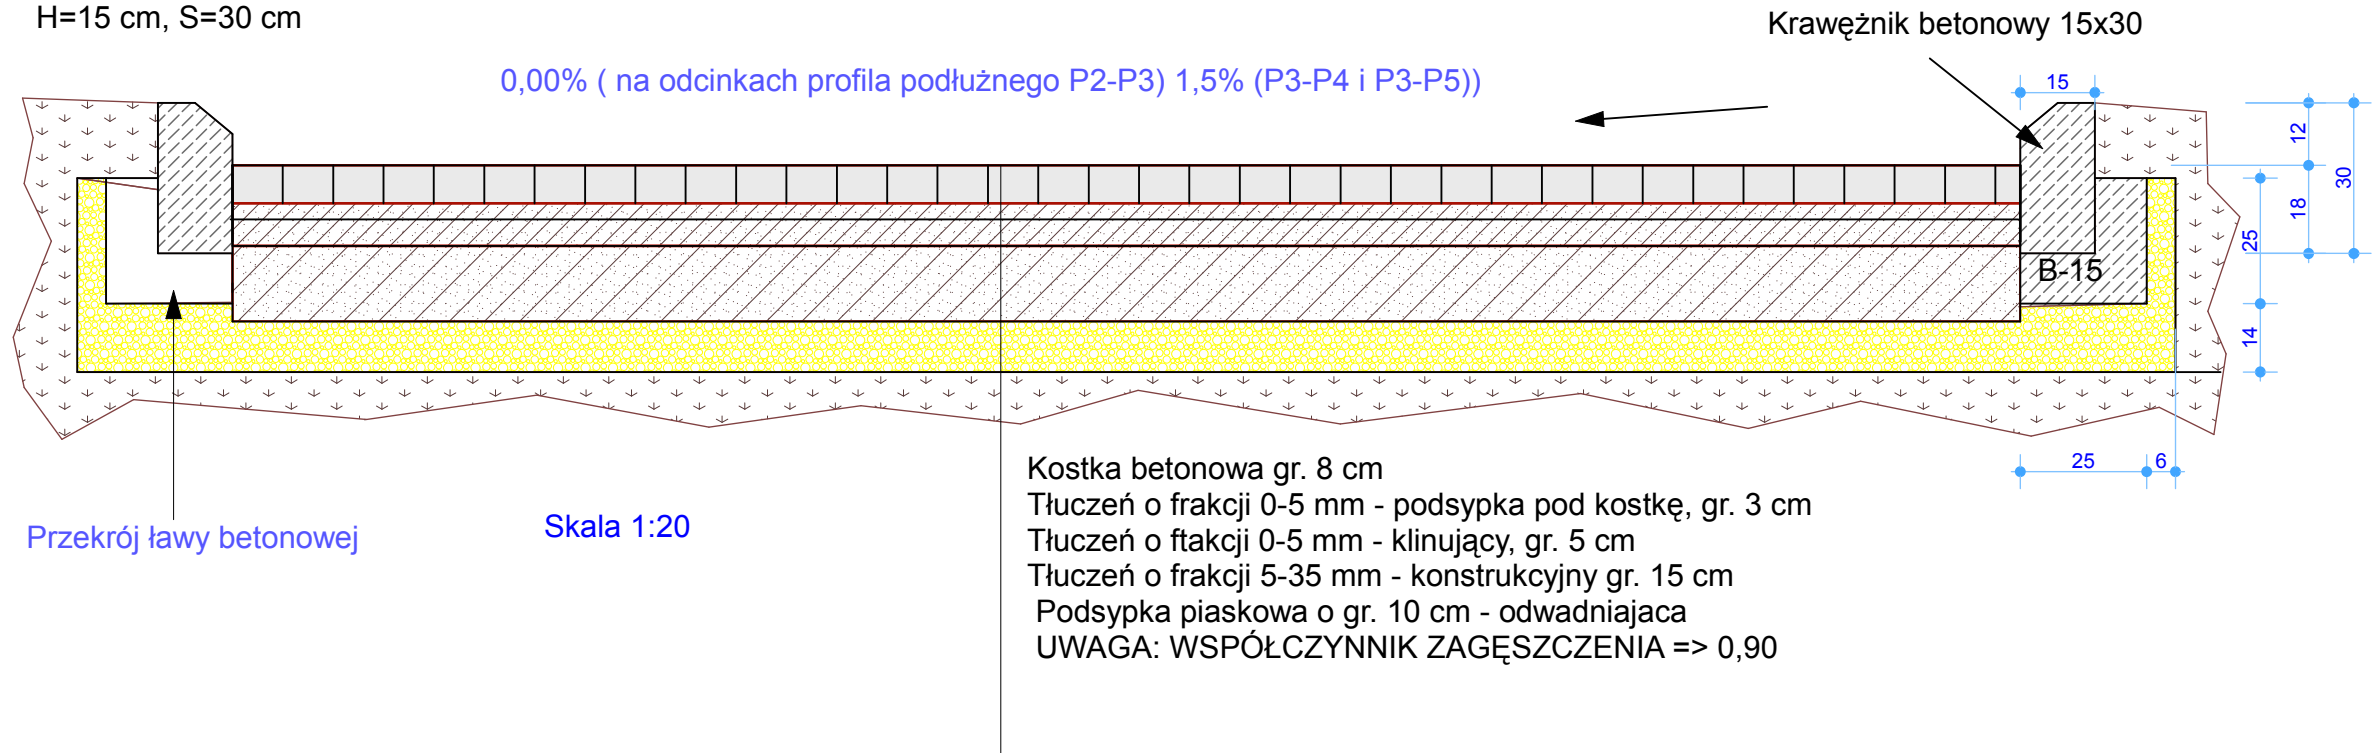

Przekrój ławy betonowej


Skala 1:20

Kostka betonowa gr. 8 cm
Tłuczeń o frakcji 0-5 mm - podsypka pod kostkę, gr. 3 cm
Tłuczeń o frakcji 0-5 mm - klinujący, gr. 5 cm
Tłuczeń o frakcji 5-35 mm - konstrukcyjny gr. 15 cm
Podsypka piaskowa o gr. 10 cm - odwadniająca
UWAGA: WSPÓŁCZYNNIK ZAGĘSZCZENIA => 0,90

Krawężnik na łukach

1,0%

1,0%

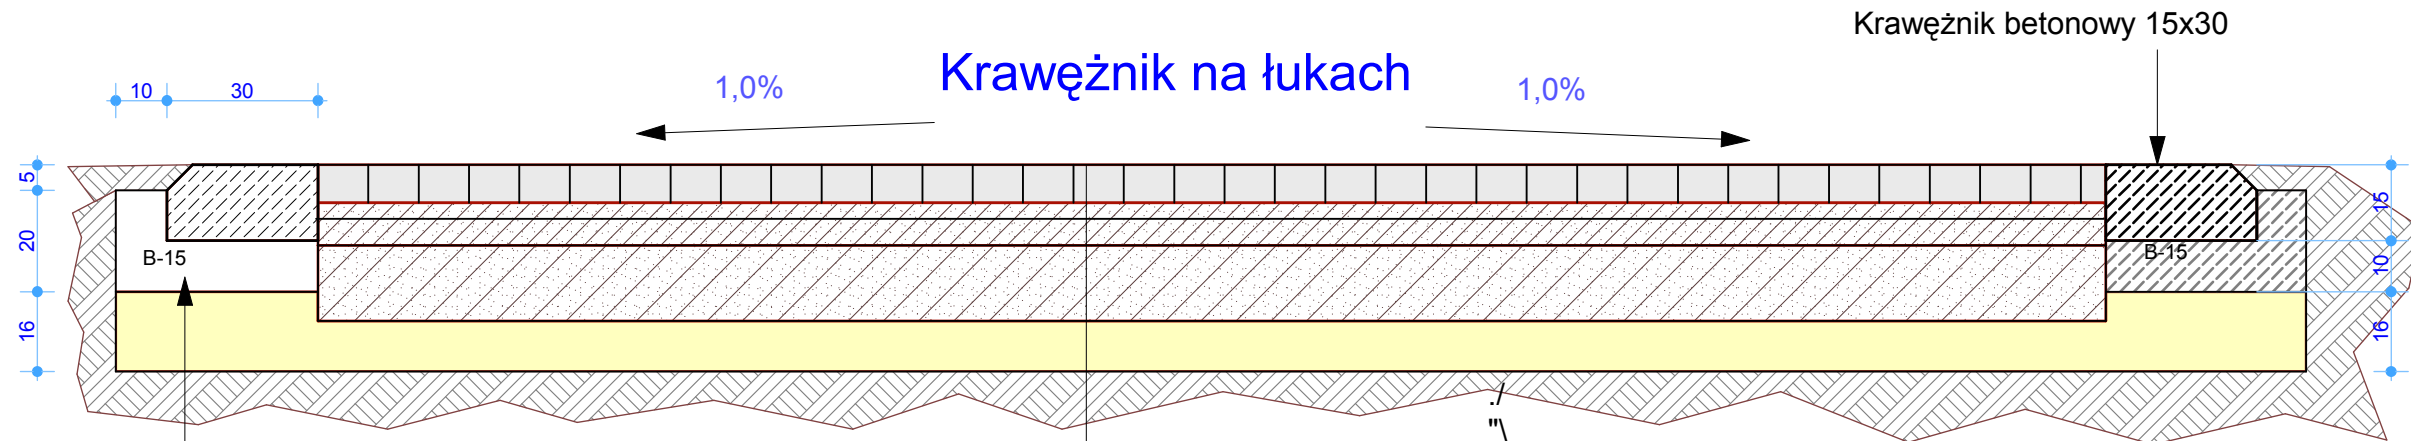

Przekrój ławy betonowej

Skala 1:15

Kostka betonowa gr. 8 cm
Tłuczeń o frakcji 0-5 mm - podsypka pod kostkę, gr. 3 cm
Tłuczeń o frakcji 0-5 mm - klinujący, gr. 5 cm
Tłuczeń o frakcji 5-35 mm - konstrukcyjny gr. 15 cm
Podsypka piaskowa o gr. 10 cm - odwadniająca
UWAGA: WSPÓŁCZYNNIK ZAGĘSZCZENIA => 0,90

Pracownia Projektowo - Usługowa
MAROKS s.c.
Śliwiński Mariusz; Śliwiński Oktawian
e-mail: maroks@neostrada.pl 67-200 Głogów-Serby
tel./fax.: +48 (76) 833 10 28 ul. Wiosenna 3
Rysunek jest własnością PPU MAROKS i nie może być kopiowany lub powielany, w całości lub fragmencie, bez pisemnej zgody PPU MAROKS.

PROJEKT BUDOWLANY

Przebudowa drogi gminnej na drogę o nawierzchni z POLBRUKU

NR EWID. Duża Wólka, gm. Grębocice; działka nr ewid. 137
DZIAŁKI:
INWESTOR: Urząd Gminy; 59-150 Grębocice, ul. Głogowska 3

DATA: 02.2009	SKALA: 1:15	RYSUNEK: Przekrój poprzeczny	NR.RYS.: 04
ASYSTENT PROJEKTANTA: inż. bud. Mariusz Śliwiński		PROJEKTANT WIODĄCY: inż. bud. Oktawian Śliwiński	