


MAPA KATASTRALNA

SKALA 1:1000

Godło mapy 323.032  
Obręb Stara Rzeka  
Parcela, działka 37/158  
Nr zlecenia 23-02-2009  
Wtórnik wykonano w PODGIK w Polkowicach

LEGENDA

- Krawężnik
- Granica działki
- Kostka betonowa = 959,43 m<sup>2</sup>

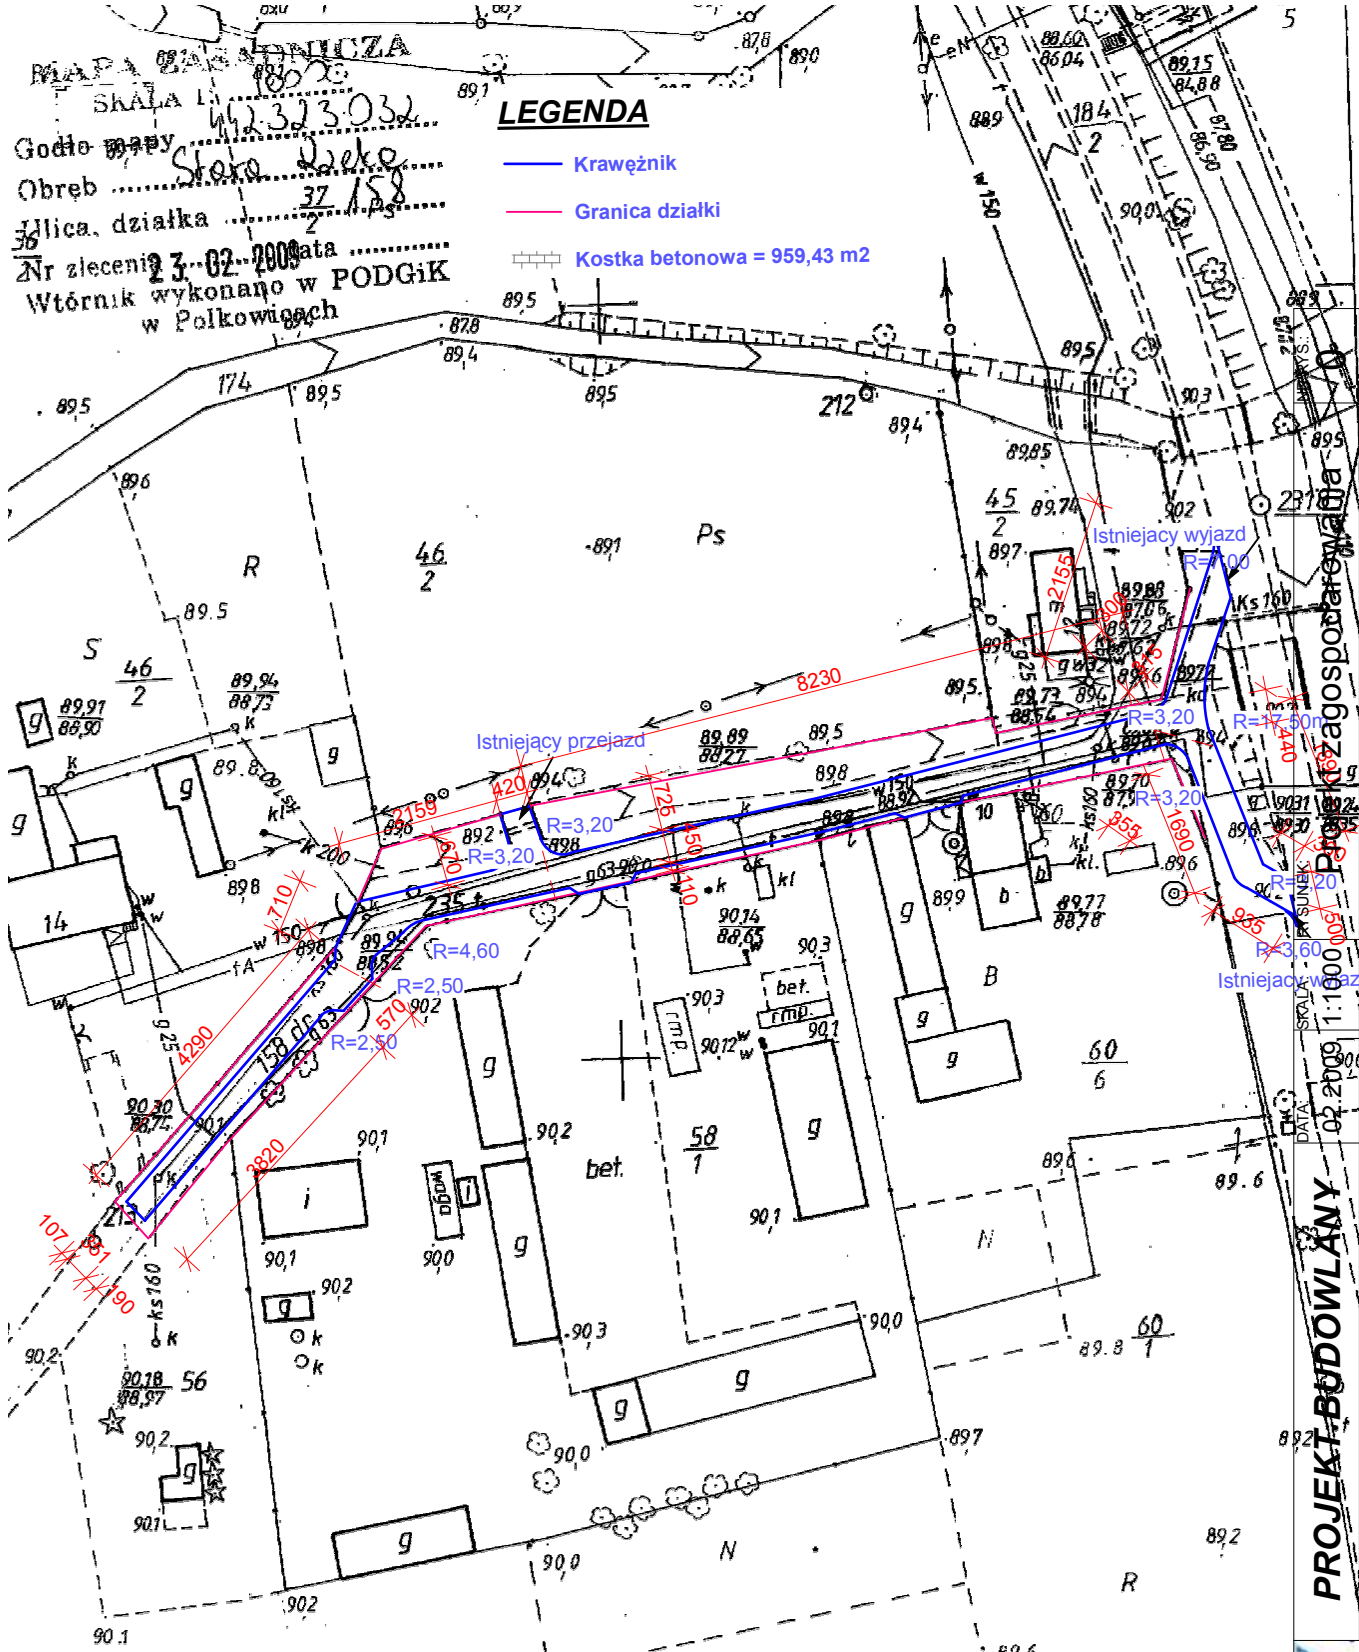

PROJEKT BUDOWLANY  
Przebudowa drogi gminnej na drogę o nawierzchni z POLBRUKU  
DATA 02.02.2009  
SKALA 1:1000  
PROJEKTANT WIDOKY: inż. bud. Mariusz Siliwiński inż. bud. Oktawian Siliwiński

**STAROSTA POLKOWICKI  
PODGIK W POLKOWICACH**

Poswiadcza się zgodność niniejszej mapy z oryginałem przyjętym do państwowego zasobu geodezyjnego i kartograficznego w dniu 02.02.2009 r. w Polkowicach.

Mapa nie może służyć do celów projektowych.

Polkowice dn. 02.02.2009

Pracownia Projektowo - Usługowa  
**MAROKS s.c.**  
Siliwiński Mariusz; Siliwiński Oktawian  
67-200 Głogów-Sańby  
ul. Wiosenna 3

e-mail: maroks@onet.pl  
tel./fax: +48 (76) 833 10 28

Rysunek jest własnością PPU MAROKS i nie może być kopiowany lub powielany, w całości lub fragmente, bez pisemnej zgody PPU MAROKS.

NIP EWID. Stara Rzeka, gm. Grebocice; działka nr ewid. 158  
DZIAŁKI:  
INWESTOR: Urząd Gminy, 59-150 Grebocice, ul. Głogowska 3