

1 OŁTARZ

1

P1

P2


P3

POSADZKA - MARMUR ŻŁOCISTY
KLEJ ELASTYCZNY DO GRANITU
WARSTWA WYRÓWNAWCZA 3-5 MM
WARSTWA KONTAKTOWA ATLAS
BETON B20 ZBROJ. Ø8 CO 20x20 CM
GRUBOŚCI 15-31 CM
ISTNIEJĄCA POSADZKA

DESKA PODŁOGOWA GR 32 MM
LEGARY PODŁOGOWE 4x4 CM
ISTNIEJĄCA POSADZKA

Obiekt: PARAFIA RZYMSKO-KATOLICKA W GRĘBOCICACH KOŚCIÓŁ PW ŚW. MARCINA		Branża: ARCH.
Rysunek: PRZEKRÓJ A-A		Skala: 1:50
Projektant: mgr inż. arch. Józef Kordas upr. 400/Ww/74, 601/01/DUW opr. architektoniczne bez ograniczeń		Stadium: P.B. DETALE
Data: 03.2009		Nr rys: 1.1
Opracował: 03.2009		tech. Ryszard Kowalski

IM

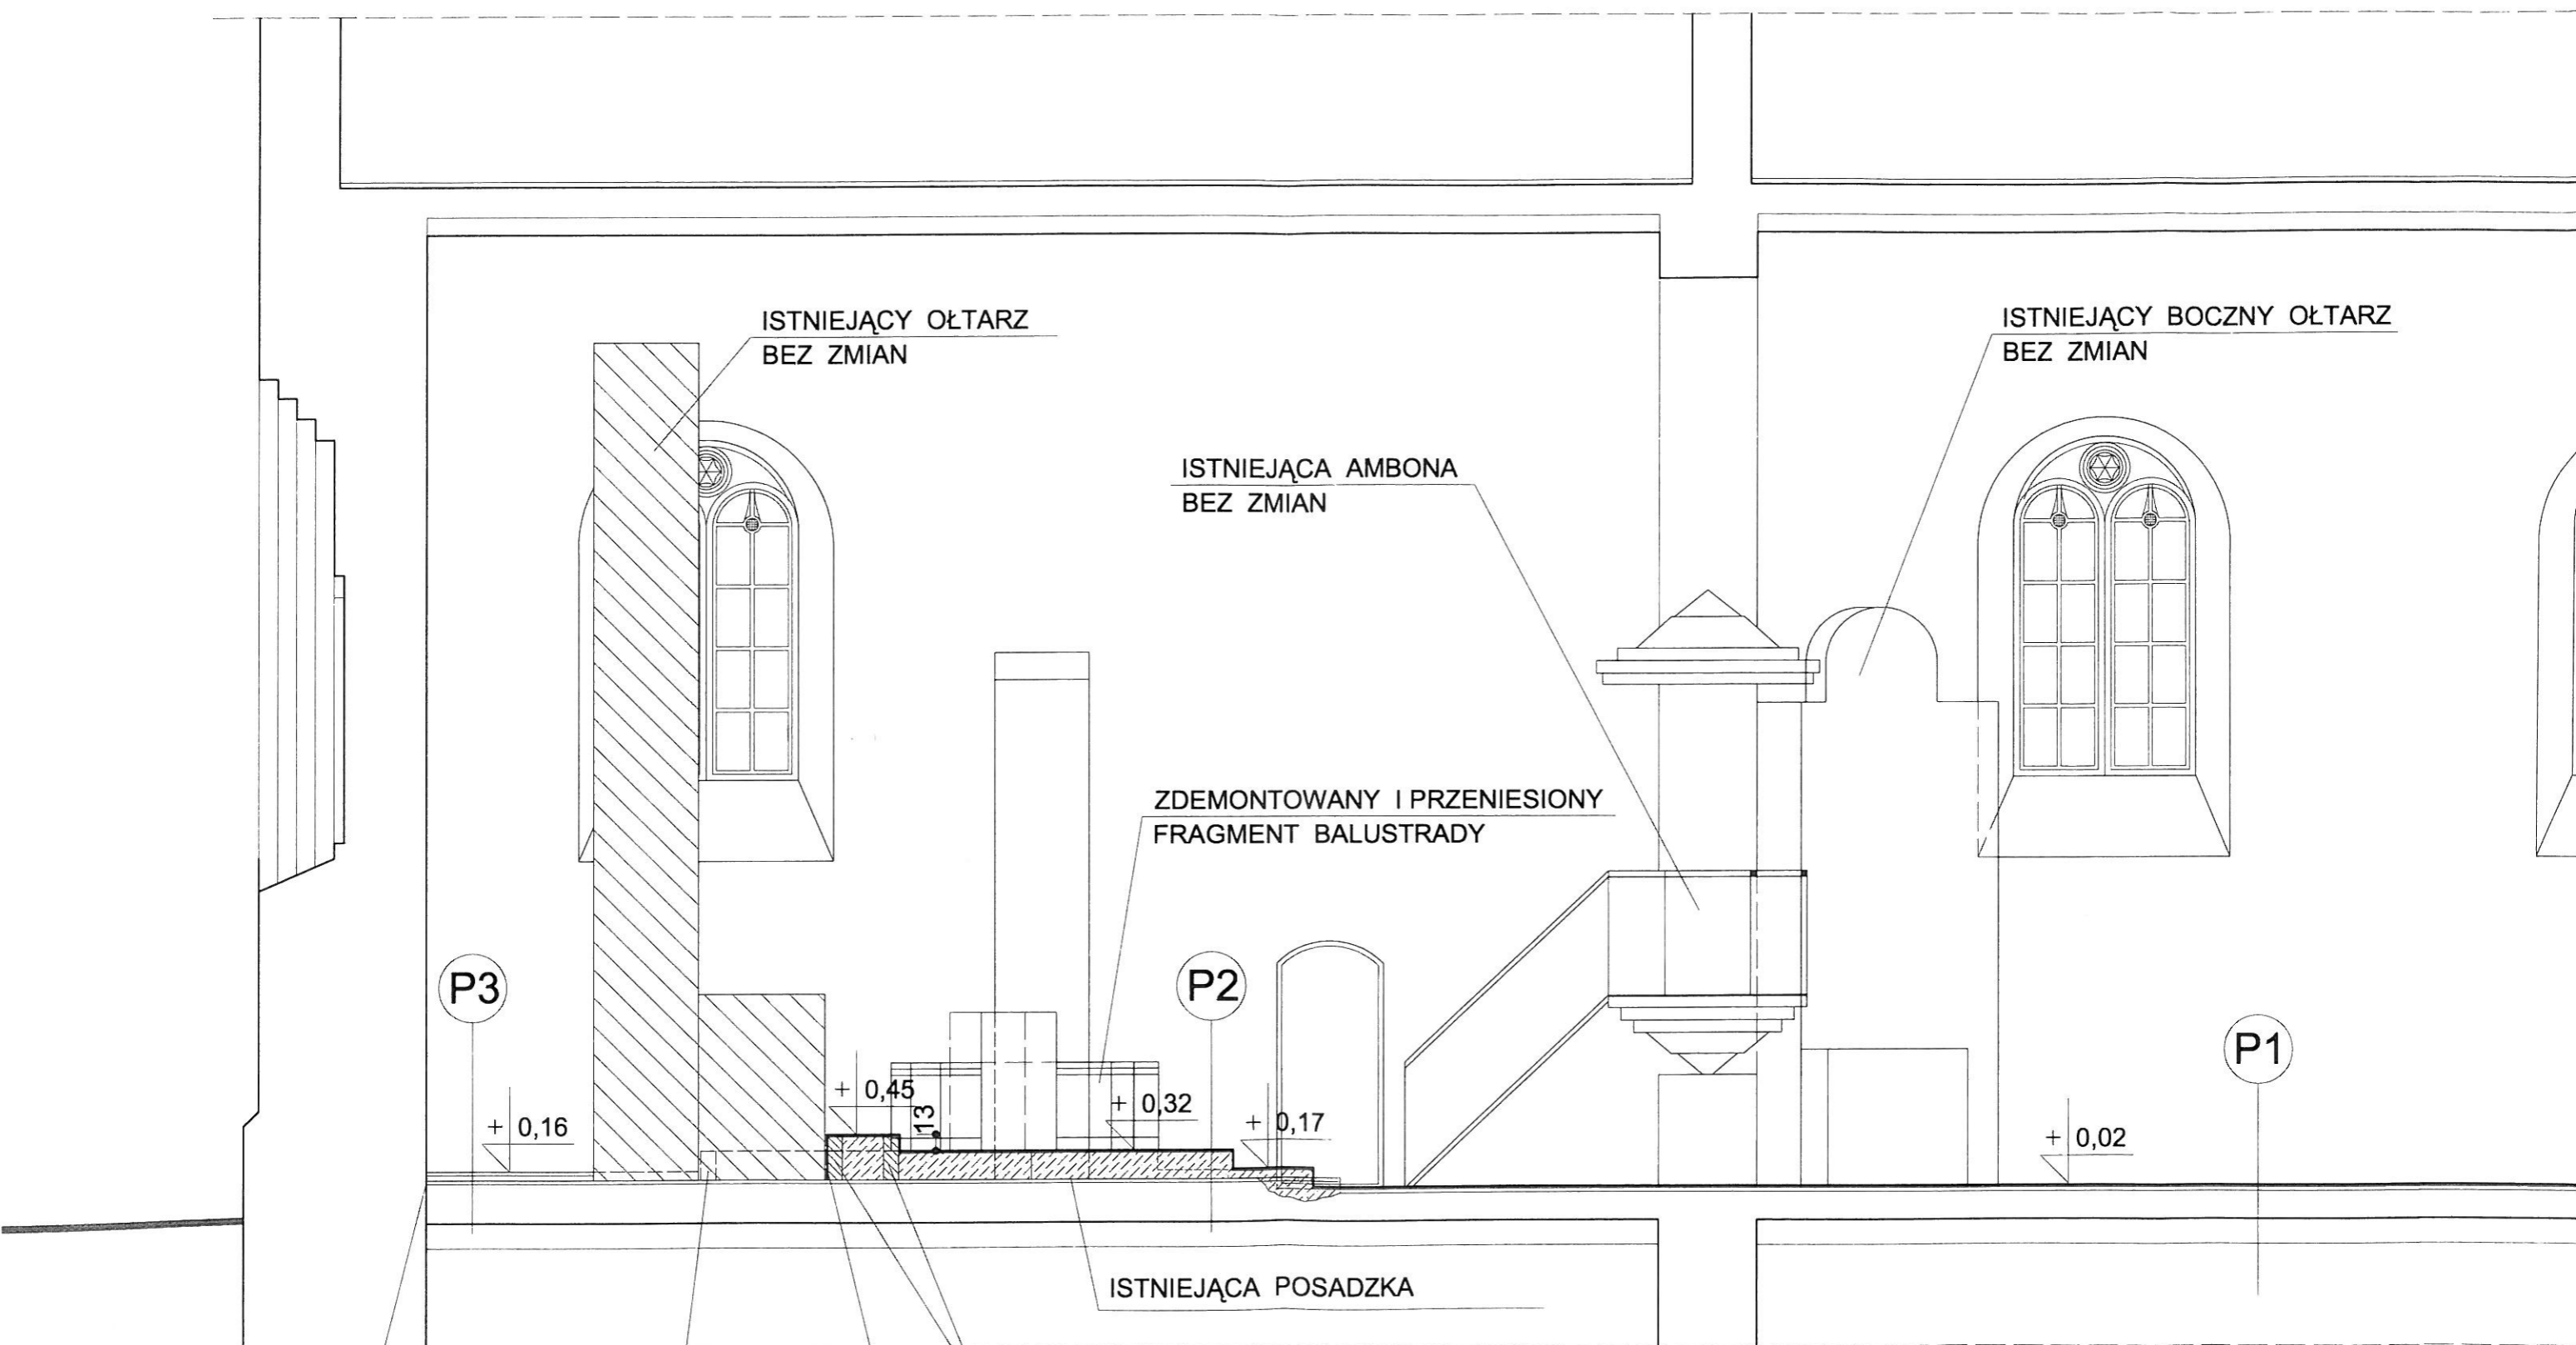

DYLATACJA OD ŚCIANY
STYROPIAN GR. 2 CM

ŚCIANKA Z CEGŁY PEŁNEJ
WYSOKOŚCI OKOŁO 22 CM

ŚCIANKA Z CEGŁY PEŁNEJ
WYSOKOŚCI OKOŁO 35 CM

DYLATACJA OD OŁTARZA
STYROPIAN GR. 2 CM

P1

POSADZKA - MARMUR ŻŁOCISTY
KLEJ ELASTYCZNY DO GRANITU
WARSTWA WYRÓWNAWCZA 3-5 MM
WARSTWA KONTAKTOWA ATLAS
ISTNIEJĄCA POSADZKA

P2

POSADZKA
KLEJ ELA
WARSTW/
WARSTW/
BETON B2
GRUBOŚĆ
ISTNIEJĄC