


UWAGA

Przed przystąpieniem do prac związanych z wykonaniem kolorystyki, należy ją uzgodnić z Inwestorem. W przypadku zastosowania innych odcieni lub innych kolorów elewacji, projektant nie będzie wnosił żadnych zastrzeżeń.

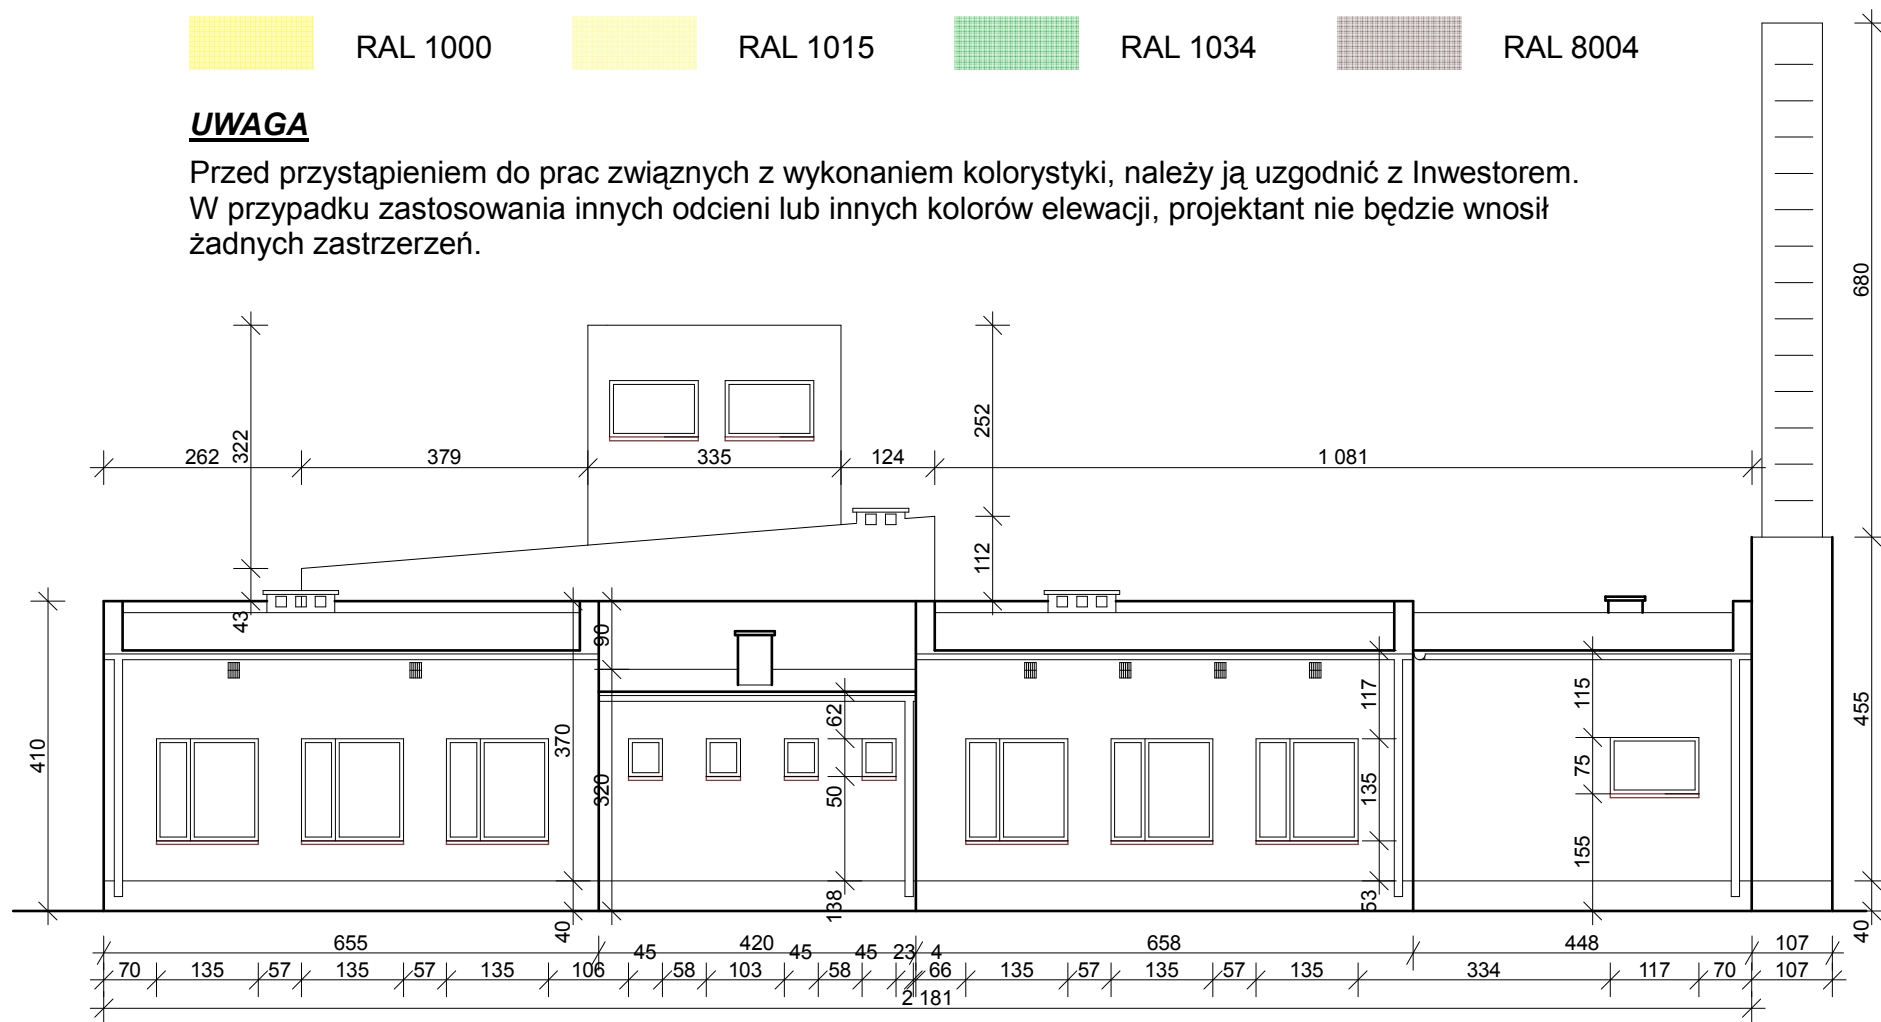

<p>Pracownia Projektowo - Usługowa MAROKS s.c. Słowiński Mariusz, Słowiński Oktawian e-mail: maroks@netstrada.pl 67-200 Głogów-Serby tel./fax.: 448 (76) 833 10 28 ul. Wiosenna 3</p> <p>Wszelkie prawa do niniejszego projektu zastrzeżone</p>	<p>PROJEKT BUDOWLANY</p> <p>Projekt kolorystyki elewacji wraz z zagospodarowaniem terenu WOK w Rzeczyca</p> <p>NR EWID. DZIAŁKI: Grębocice, działki nr ewid. 682, 681/11 INWESTOR: Urząd Gminy: 59-150 Grębocice, ul. Głogowska 3</p>	<p>DATA: 09.2008</p> <p>RYSUJEK: inż. bud. Mariusz Słowiński Asystent projektanta</p>	<p>SKALA: 1:500</p> <p>INŻYNIER: inż. bud. Oktawian Słowiński Projektant</p>	<p>NR. BYTU: Elewacja pd.- wsch.</p>
---	--	---	--	--------------------------------------