


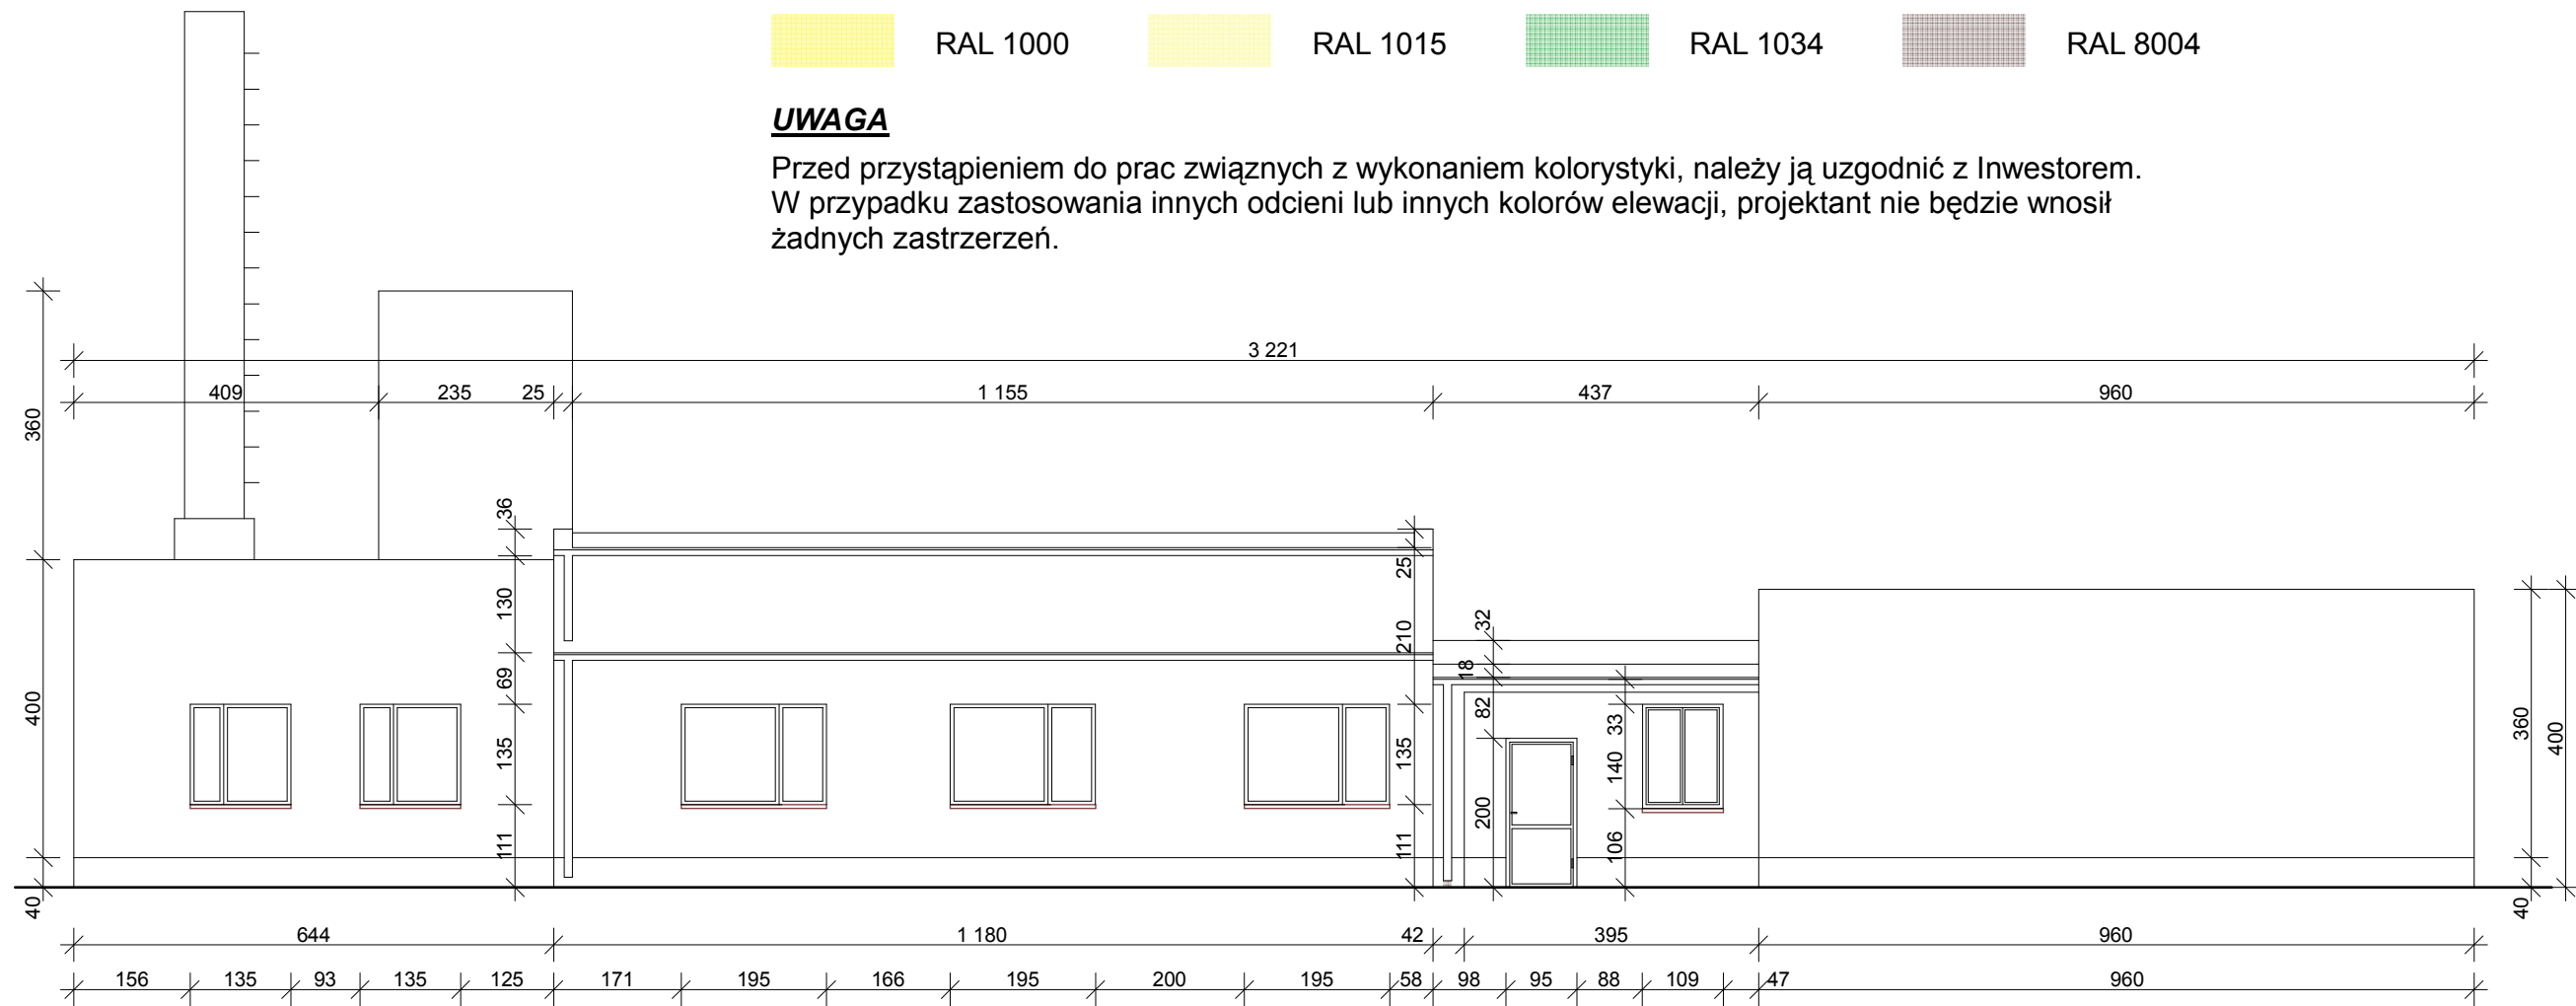

RAL 1000
  RAL 1015
  RAL 1034
  RAL 8004

**UWAGA**

Przed przystąpieniem do prac związanych z wykonaniem kolorystyki, należy ją uzgodnić z Inwestorem. W przypadku zastosowania innych odcieni lub innych kolorów elewacji, projektant nie będzie wnosił żadnych zastrzeżeń.



DATA:	09.2008	SKALA:	1:100	RYSUJEK:	Elewacja pd.- zach.
TEMAT:	Projekt kolorystyki elewacji wraz z zagospodarowaniem terenu WOK w Rzeczy				
NR EWID. DZIAŁKI:	Grębocice; działki nr ewid. 682, 681/11				
INWESTOR:	Urząd Gminy: 59-150 Grębocice, ul. Głogowska 3				
INSTRUKCJA:	inż. bud. Mariusz Śliwiński Asystent projektanta				
PROJEKTANT:	inż. bud. Oktawian Śliwiński Projektant				

**PROJEKT BUDOWLANY**

Pracownia Projektowo - Usługowa  
**MAROKS s.c.**  
 Śliwiński Mariusz; Śliwiński Oktawian  
 e-mail: maroks@netstrada.pl 67-200 Głogów-Serby  
 tel./fax.: +48 (76) 833 10 28 ul. Wiosenna 3

**Wszelkie prawa do niniejszego projektu zastrzeżone**