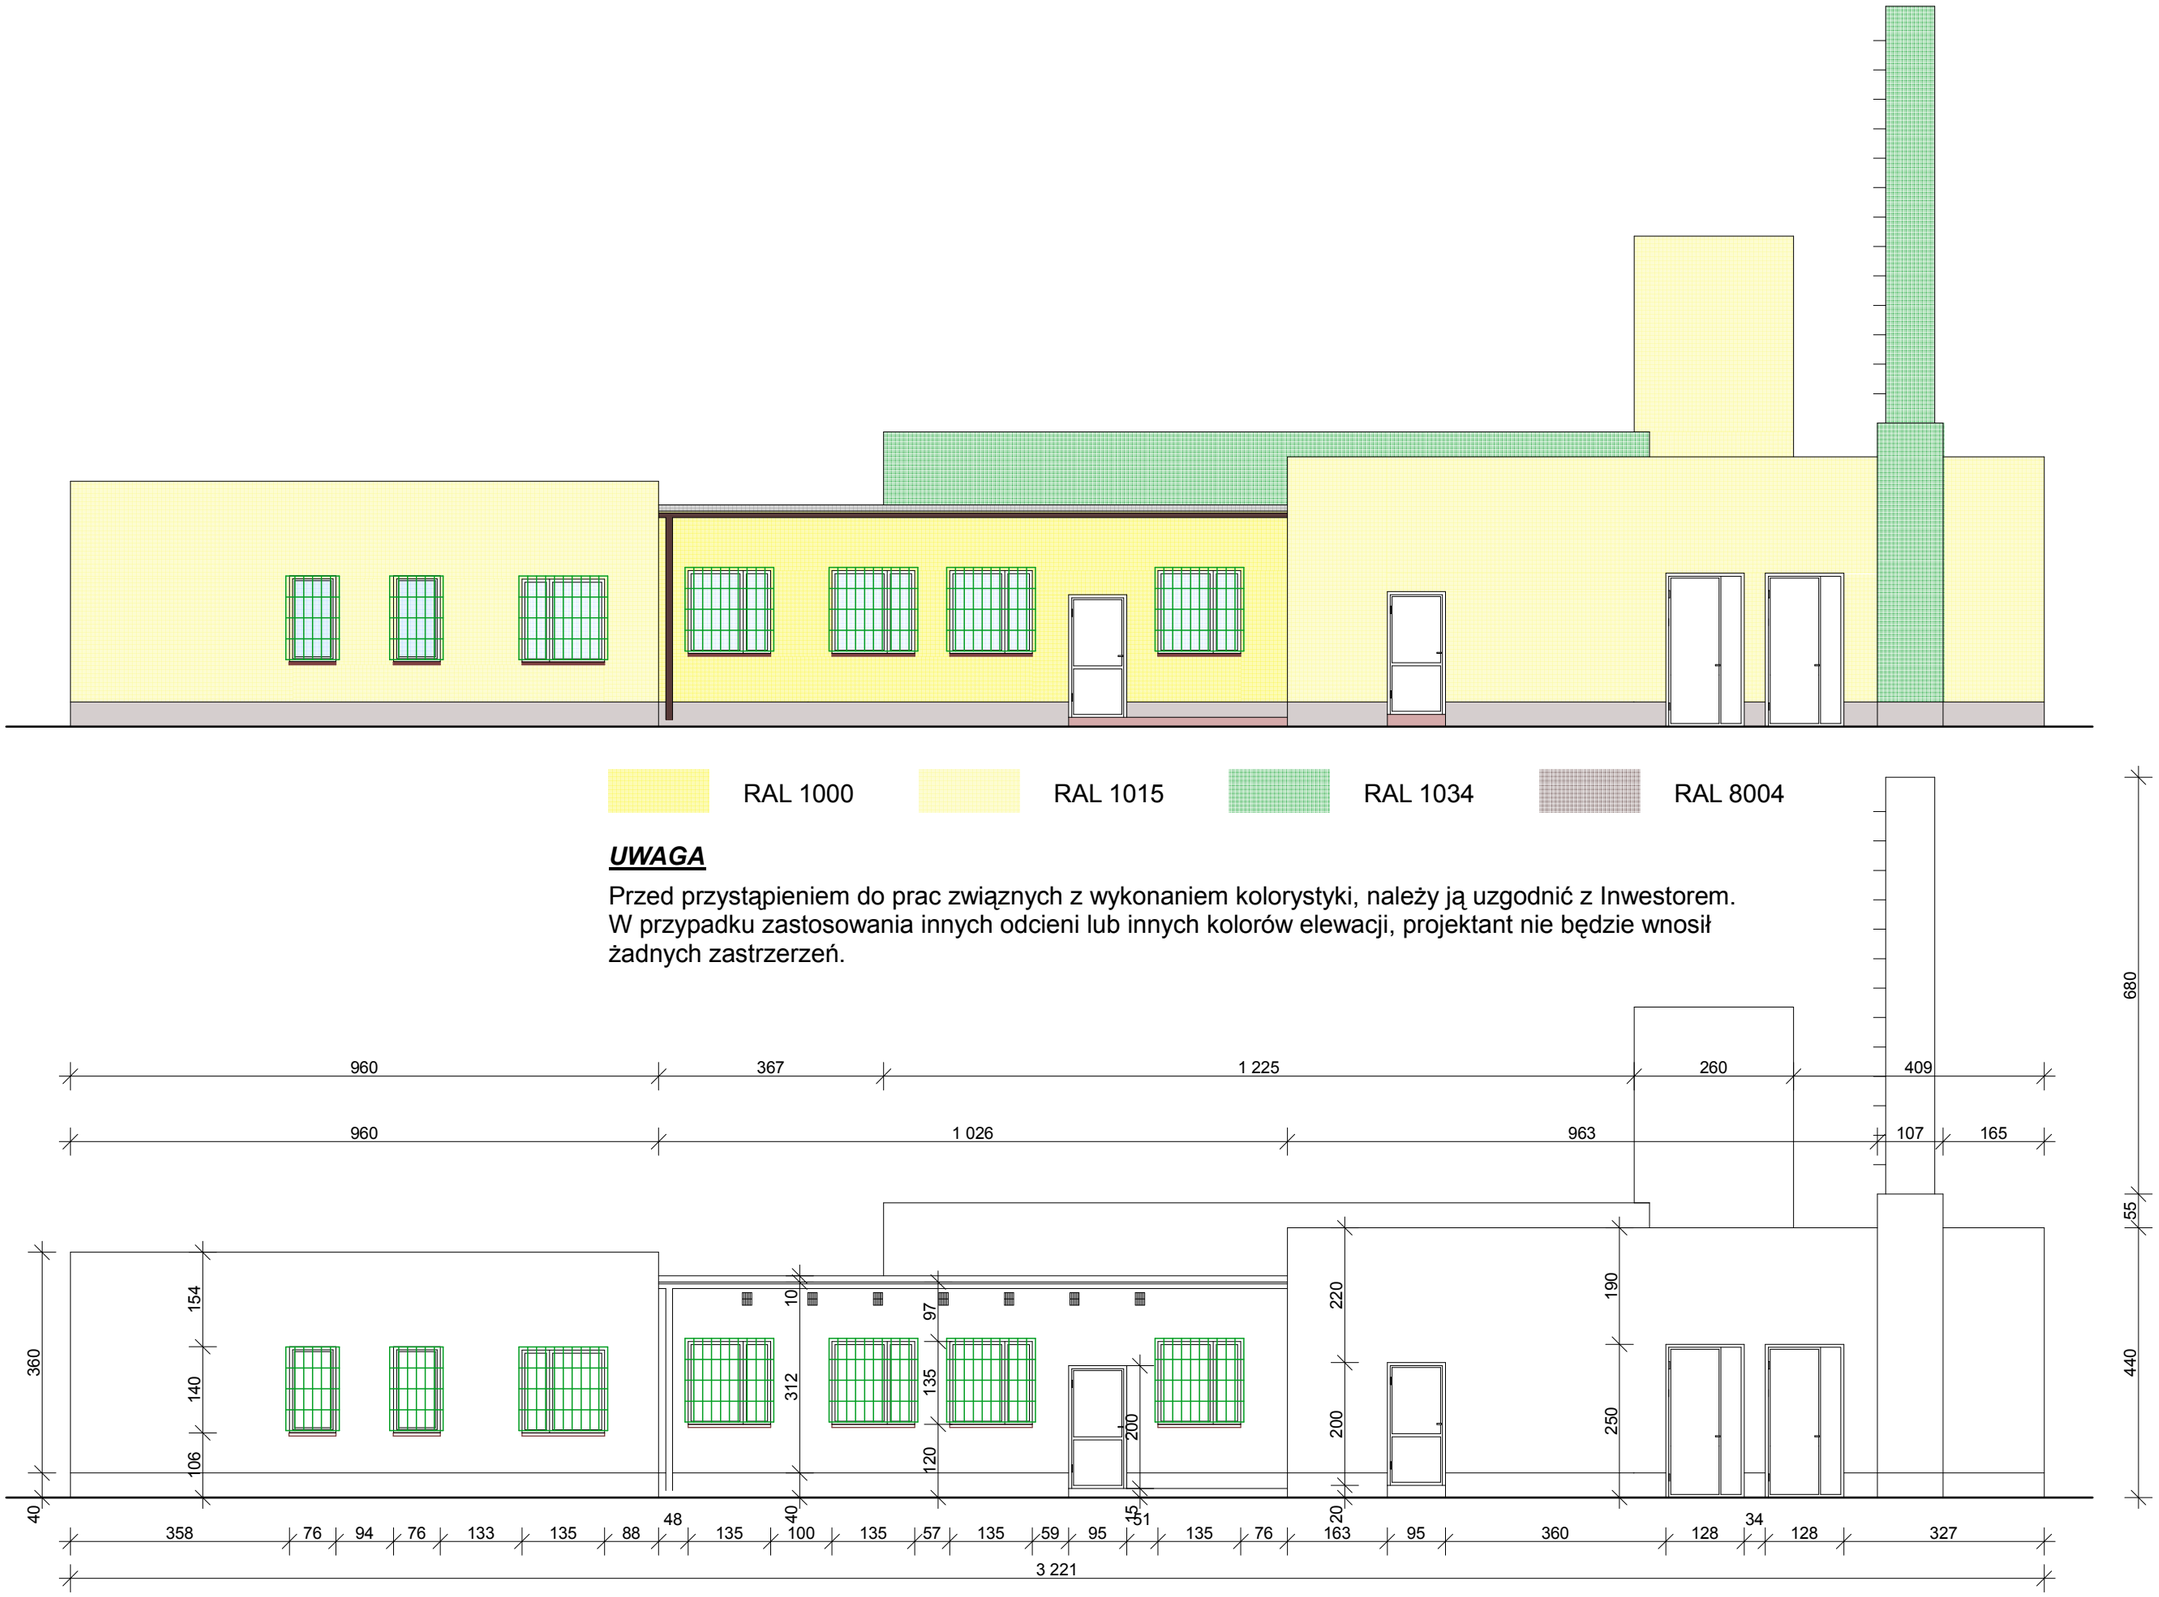

UWAGA

Przed przystąpieniem do prac związnych z wykonaniem kolorystyki, należy ją uzgodnić z Inwestorem. W przypadku zastosowania innych odcieni lub innych kolorów elewacji, projektant nie będzie wnosił żadnych zastrzerzeń.

NR.RYS.:

Elewacja pn.- wsch.

inż. bud. Oktawian Śliwiński
Projektant

RYSUNEK:

inż. bud. Mariusz Śliwiński
Asystent projektanta

SKALA: 1:100

DATA: 09.2008

PROJEKT BUDOWLANY

TEMAT:

Projekt kolorystyki elwacji wraz z zagospodarowanie terenu WOK w Rzeczycy

NR EWID. DZIAŁKI: Grębocice.; działki nr ewid. 682, 681/11

INWESTOR: Urząd Gminy; 59-150 Grębocice, ul. Głogowska 3

Pracownia Projektowo - Usługowa
MAROKS s.c.
Śliwiński Mariusz; Śliwiński Oktawian
67-200 Głogów-Sarby
ul. Wiosenna 3
e-mail: maroks@neostrada.pl
tel./fax.: +48 (76) 833 10 28

Wszelkie prawa do niniejszego projektu zastrzeżone