


UWAGA

Przed przystąpieniem do prac związanych z wykonaniem kolorystyki, należy ją uzgodnić z Inwestorem. W przypadku zastosowania innych odcieni lub innych kolorów elewacji, projektant nie będzie wnosił żadnych zastrzeżeń.

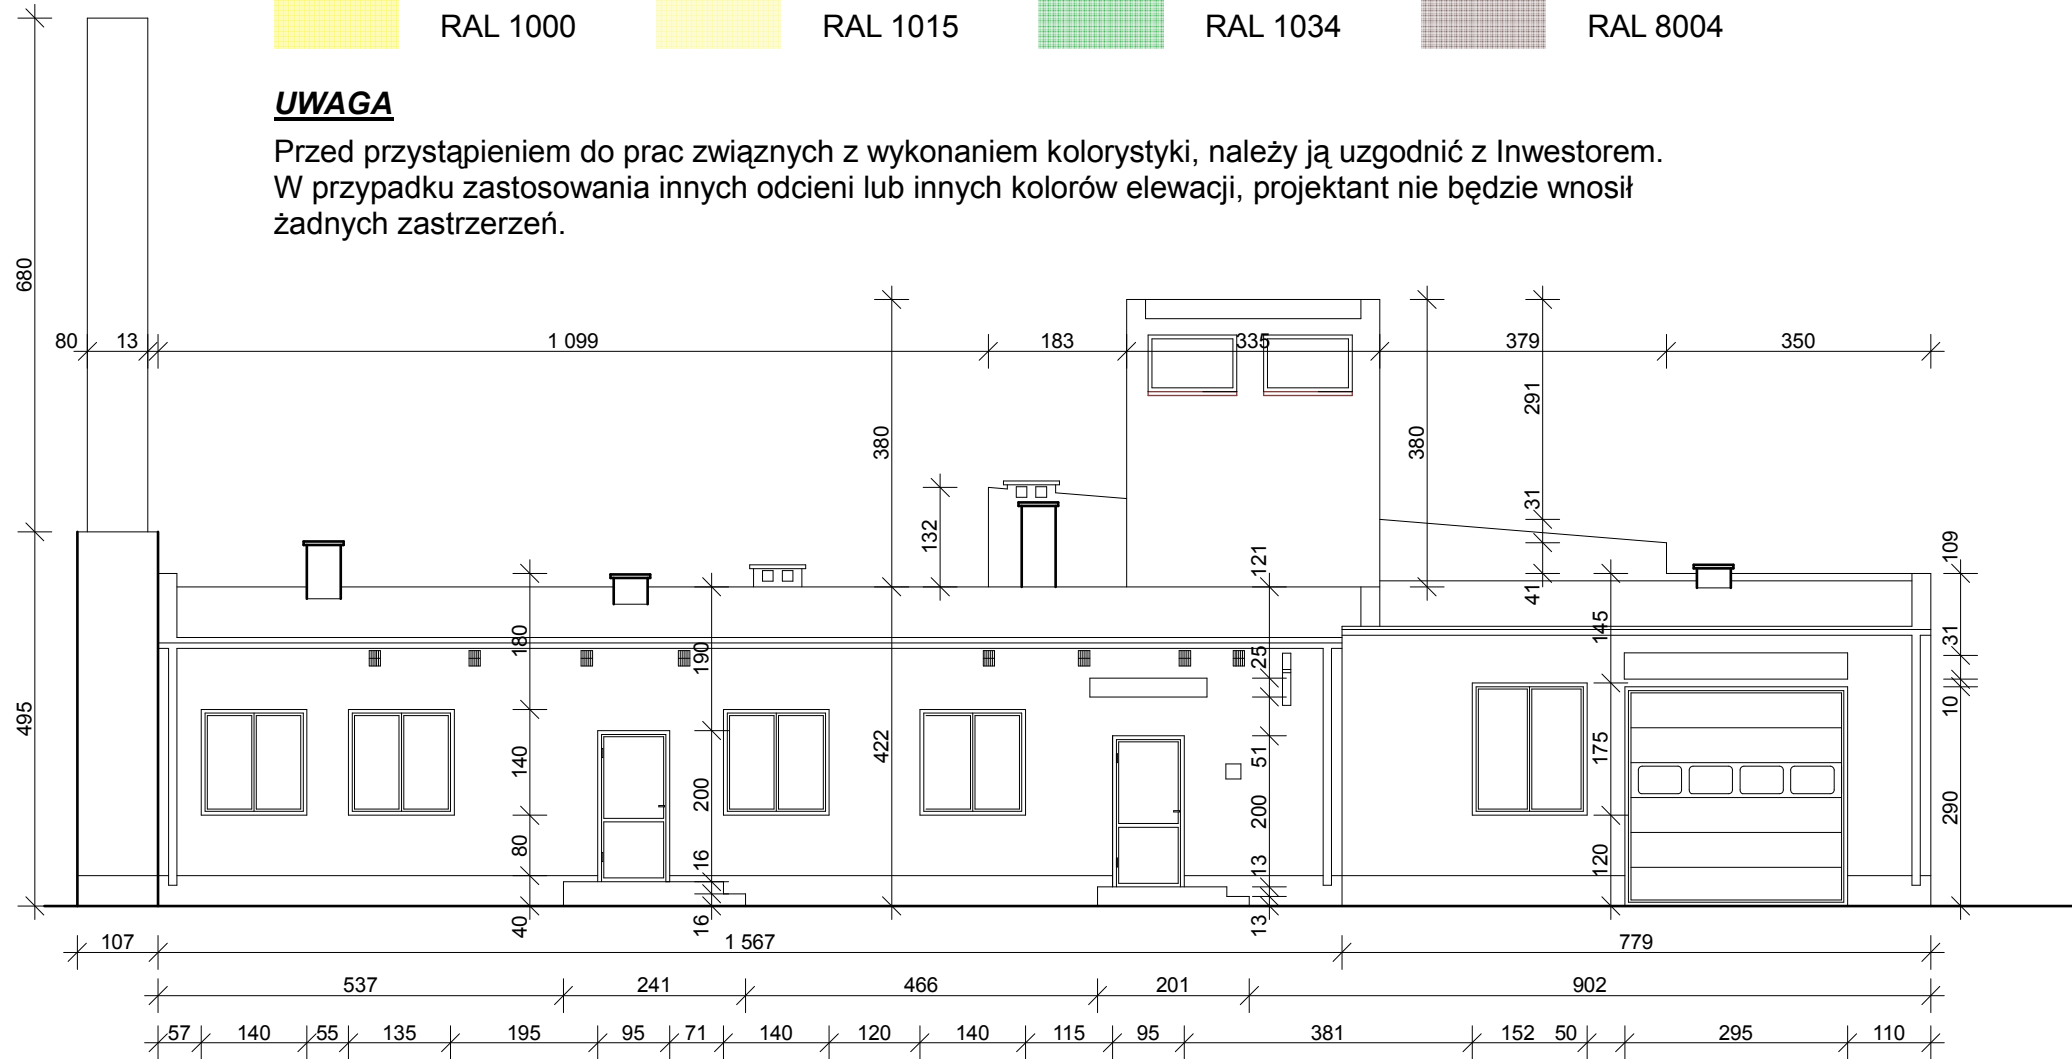

<p>Pracownia Projektowo - Usługowa MAROKS s.c. Słowiński Mariusz, Słowiński Oktawian e-mail: maroks@necstrada.pl 67-200 Głogów-Serby tel./fax.: +48 (76) 833 10 28</p>	<p>PROJEKT BUDOWLANY</p>	<p>DATA: 09.2008</p>	<p>SKALA: 1:100</p>	<p>RYSUJEK: inż. bud. Mariusz Słowiński Asystent projektanta</p>	<p>NR EWD. DZIAŁAJ.: Głębockice, działki nr ewid. 682, 681/11 INWESTOR: Urząd Gminy: 59-150 Głębockice, ul. Głogowska 3</p>
	<p>Elewacja pn.- zach.</p>	<p>inż. bud. Oktawian Słowiński Projektant</p>	<p>NR EWD. DZIAŁAJ.: INWESTOR:</p>	<p>NR EWD. DZIAŁAJ.: INWESTOR:</p>	<p>NR EWD. DZIAŁAJ.: INWESTOR:</p>

Wszelkie prawa do niniejszego projektu zastrzeżone