


PRZEKRÓJ A-A

Kostka betonowa gr. 8 cm (kolor szary)
 Podsypka cementowo piaskowa gr. 5cm
 Podłoże z kruszywa (klinujące), frakcja 0-5 mm, gr.5 cm
 Podłoże z kruszywa, frakcja 5-35 mm, gr. 15 cm
 Warstwa odsączająca z pospółki o gr 10 cm
 Grunt rodzimy

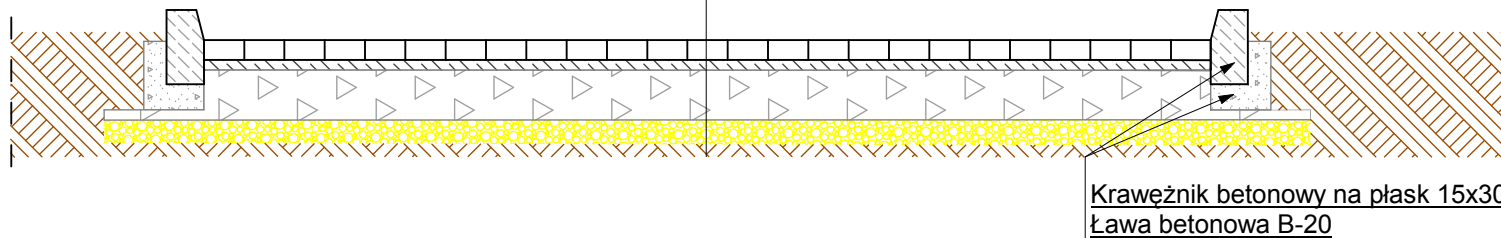

Krawężnik betonowy na płask 15x30
 Ława betonowa B-20

Pracownia Projektowo - Usługowa
MAROKS s.c.
 Śliwiński Mariusz; Śliwiński Oktawian
 e-mail: maroks@neostrada.pl 67-200 Głogów-Serby
 tel./fax.: +48 (76) 833 10 28 ul. Wiosenna 3

Wszelkie prawa do niniejszego projektu zastrzeżone

PROJEKT BUDOWLANY		DATA: 09.2008	SKALA: 1:20	RYSUNEK: Przekrój A-A	NR.RYS.:
TEMAT: Projekt kolorystyki elwacji wraz z zagospodarowaniem terenu WOK w Rzeczycy		inż. bud. Mariusz Śliwiński Asystent projektanta	inż. bud. Oktawian Śliwiński Projektant		
NR EWID. DZIAŁKI: Grębocice;; działki nr ewid. 682, 681/11					
INWESTOR: Urząd Gminy; 59-150 Grębocice, ul. Głogowska 3					