


PRZEKRÓJ B-B

(utwardzenie przez opaskę, chodniki i plac)

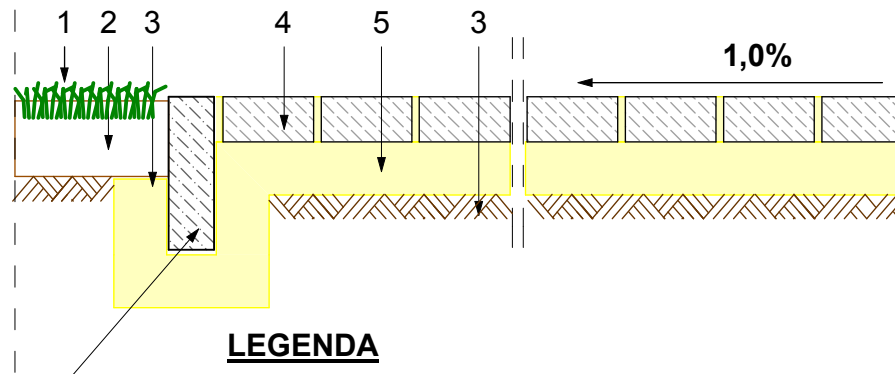

Krawężnik ogrodowy 6 x 30 cm prosty

LEGENDA

- Nr 1. Tereny zielone
- Nr 2. Ziemia roślinna (humus) min. 15 cm
- Nr 3. Grunt naturalny
- Nr 4. Kostka betonowa gr. 6 cm
- Nr 5. Podsyпка piaskowa gr. 5 cm po zagęszczeniu

Pracownia Projektowo - Usługowa
MAROKS s.c.
 Śliwiński Mariusz; Śliwiński Oktawian
 e-mail: maroks@neostrada.pl 67-200 Głogów-Serby
 tel./fax.: +48 (76) 833 10 28 ul. Wiosenna 3

Wszelkie prawa do niniejszego projektu zastrzeżone

PROJEKT BUDOWLANY		DATA: 09.2008	SKALA: 1:10	RYSUNEK: Przekrój B-B	NR.RYS.:
TEMAT: Projekt kolorystyki elwacji wraz z zagospodarowaniem terenu WOK w Rzeczycy		inż. bud. Mariusz Śliwiński Asystent projektanta	inż. bud. Oktawian Śliwiński Projektant		
NR EWID. DZIAŁKI: Grębocice;; działki nr ewid. 682, 681/11					
INWESTOR: Urząd Gminy; 59-150 Grębocice, ul. Głogowska 4					