


PRZEKRÓJ C-C

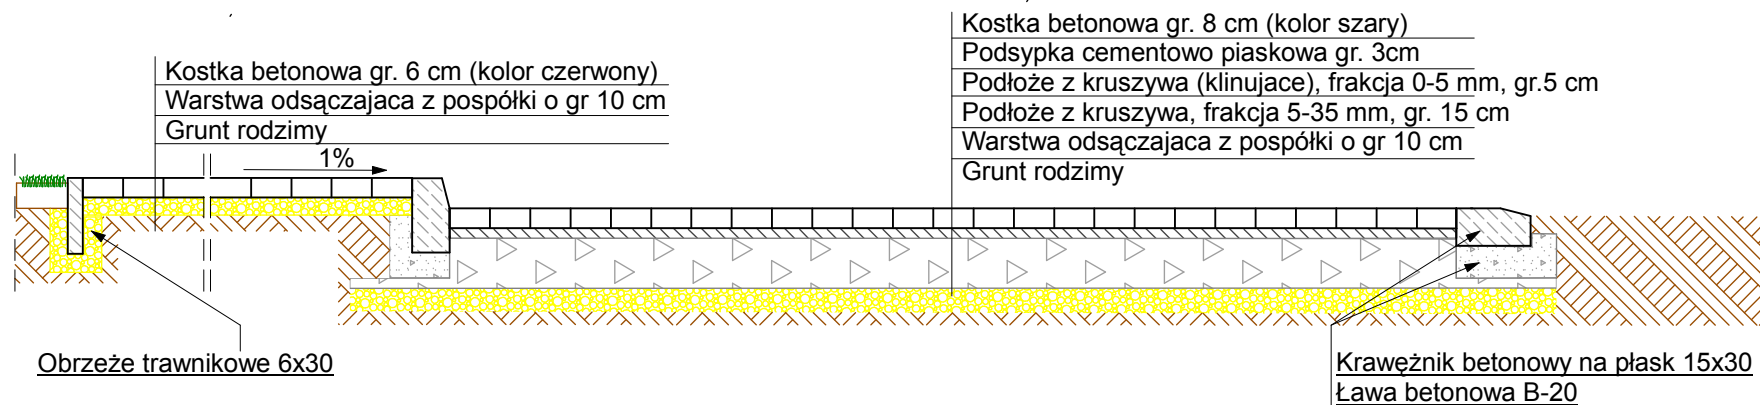

Obrzeże trawnikowe 6x30

Krawężnik betonowy na płask 15x30
Ława betonowa B-20

Pracownia Projektowo - Usługowa
MAROKS s.c.
Śliwiński Mariusz; Śliwiński Oktawian
e-mail: maroks@neostrada.pl 67-200 Głogów-Serby
tel./fax.: +48 (76) 833 10 28 ul. Wiosenna 3

Wszelkie prawa do niniejszego projektu zastrzeżone

PROJEKT BUDOWLANY		DATA: 09.2008	SKALA: 1:30	RYSUNEK: Przekrój C-C	NR.RYS.:
TEMAT: Projekt kolorystyki elwacji wraz z zagospodarowaniem terenu WOK w Rzeczycy		inż. bud. Mariusz Śliwiński Asystent projektanta	inż. bud. Oktawian Śliwiński Projektant		
NR EWID. DZIAŁKI: Grębocice;; działki nr ewid. 682, 681/11					
INWESTOR: Urząd Gminy; 59-150 Grębocice, ul. Głogowska 3					