


PRZEKRÓJ D-D

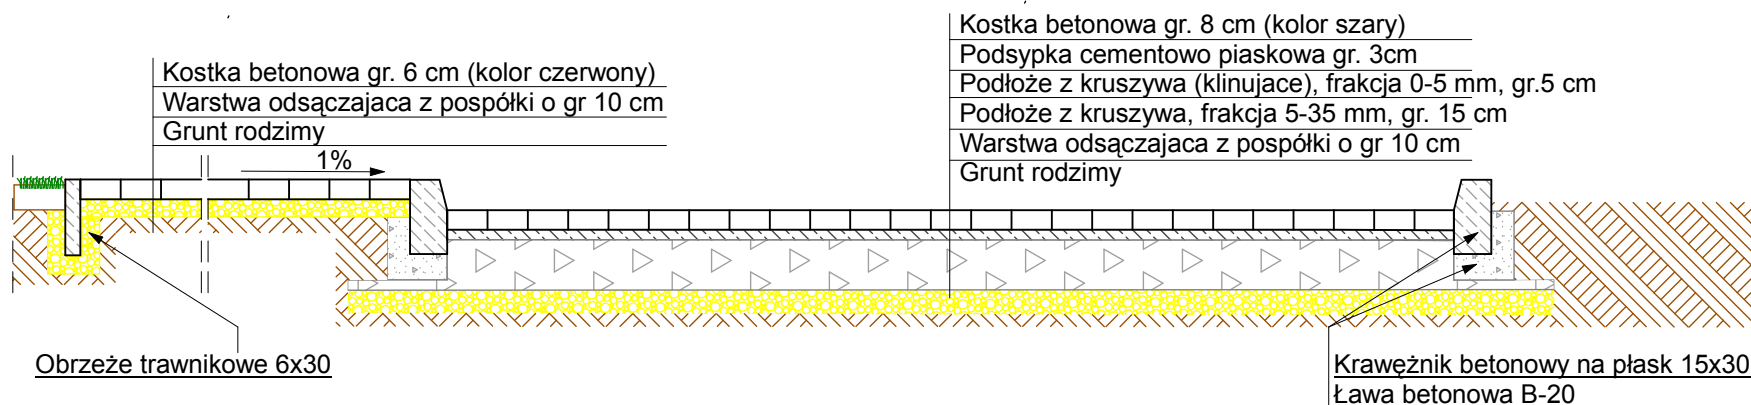

Obrzeże trawnikowe 6x30

Krawężnik betonowy na płask 15x30
Ława betonowa B-20

Kostka betonowa gr. 6 cm (kolor czerwony)
Warstwa odsączająca z pospółki o gr 10 cm
Grunt rodzimy

Kostka betonowa gr. 8 cm (kolor szary)
Podsypka cementowo piaskowa gr. 3cm
Podłoże z kruszywa (klinujące), frakcja 0-5 mm, gr. 5 cm
Podłoże z kruszywa, frakcja 5-35 mm, gr. 15 cm
Warstwa odsączająca z pospółki o gr 10 cm
Grunt rodzimy



Pracownia Projektowo - Usługowa
MAROKS s.c.
 Śliwiński Mariusz; Śliwiński Oktawian
 e-mail: maroks@neostrada.pl 67-200 Głogów-Serby
 tel./fax.: +48 (76) 833 10 28 ul. Wiosenna 3

Wszelkie prawa do niniejszego projektu zastrzeżone

PROJEKT BUDOWLANY		DATA: 09.2008	SKALA: 1:30	RYSUNEK: Przekrój D-D		NR.RYS.:
TEMAT: Projekt kolorystyki elwacji wraz z zagospodarowaniem terenu WOK w Rzeczycy		inż. bud. Mariusz Śliwiński Asystent projektanta		inż. bud. Oktawian Śliwiński Projektant		
NR EWID. DZIAŁKI: Grębocice;; działki nr ewid. 682, 681/11						
INWESTOR: Urząd Gminy; 59-150 Grębocice, ul. Głogowska 3						