



1. KOSTKA ELASTYCZNA KOSTKA BRUKOWA 43 mm
2. PIASEK ZAGĘSZCZONY 5 cm
3. TŁUCZEŃ KAMIENNY O FRAKCJI 0-5 mm 5 cm
4. TŁUCZEŃ KAMIENNY O FRAKCJI 5-35 mm 10 cm
5. WARSTWA ODSĄCZAJĄCA Z PIASKU 10 cm

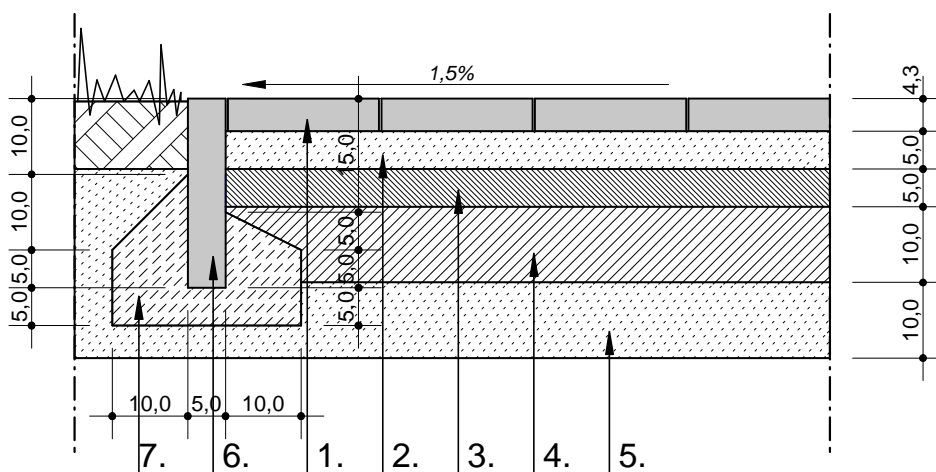

1. KOSTKA ELASTYCZNA KOSTKA BRUKOWA 43 mm
2. PIASEK ZAGĘSZCZONY 5 cm
3. TŁUCZEŃ KAMIENNY O FRAKCJI 0-5 mm 5 cm
4. TŁUCZEŃ KAMIENNY O FRAKCJI 5-35 mm 10 cm
5. WARSTWA ODSĄCZAJĄCA Z PIASKU 10 cm
6. KRAWĘŻNIK ELASTYCZNY 100 x 25 x 5 cm
7. PODBUDOWA BETON B10

 AUTORSKA PRACOWNIA ARCHITEKTONICZNA "ARCHED" 67-200 GŁOGÓW ULICA POWSTAŃCÓW 13/4.		
OBIEKT ADRES:	BOISKO DO GIER ZESPOŁOWYCH SZYMOCIN DZ. NR 41	05.2010
FAZA DOKUMENTACJI:	PROJEKT ARCHITEKTONICZNO BUDOWLANY	SKALA 1:10
TREŚĆ RYSUNKU:	PRZEKRÓJ PRZEZ NAWIERZCHNIĘ	RYСУNEK NR 5
AUTOR PROJEKTU:	mgr inż. architekt DARIUSZ WOJTOWICZ uprawnienia Nr 121/94/LW	