



Plan orientacyjny

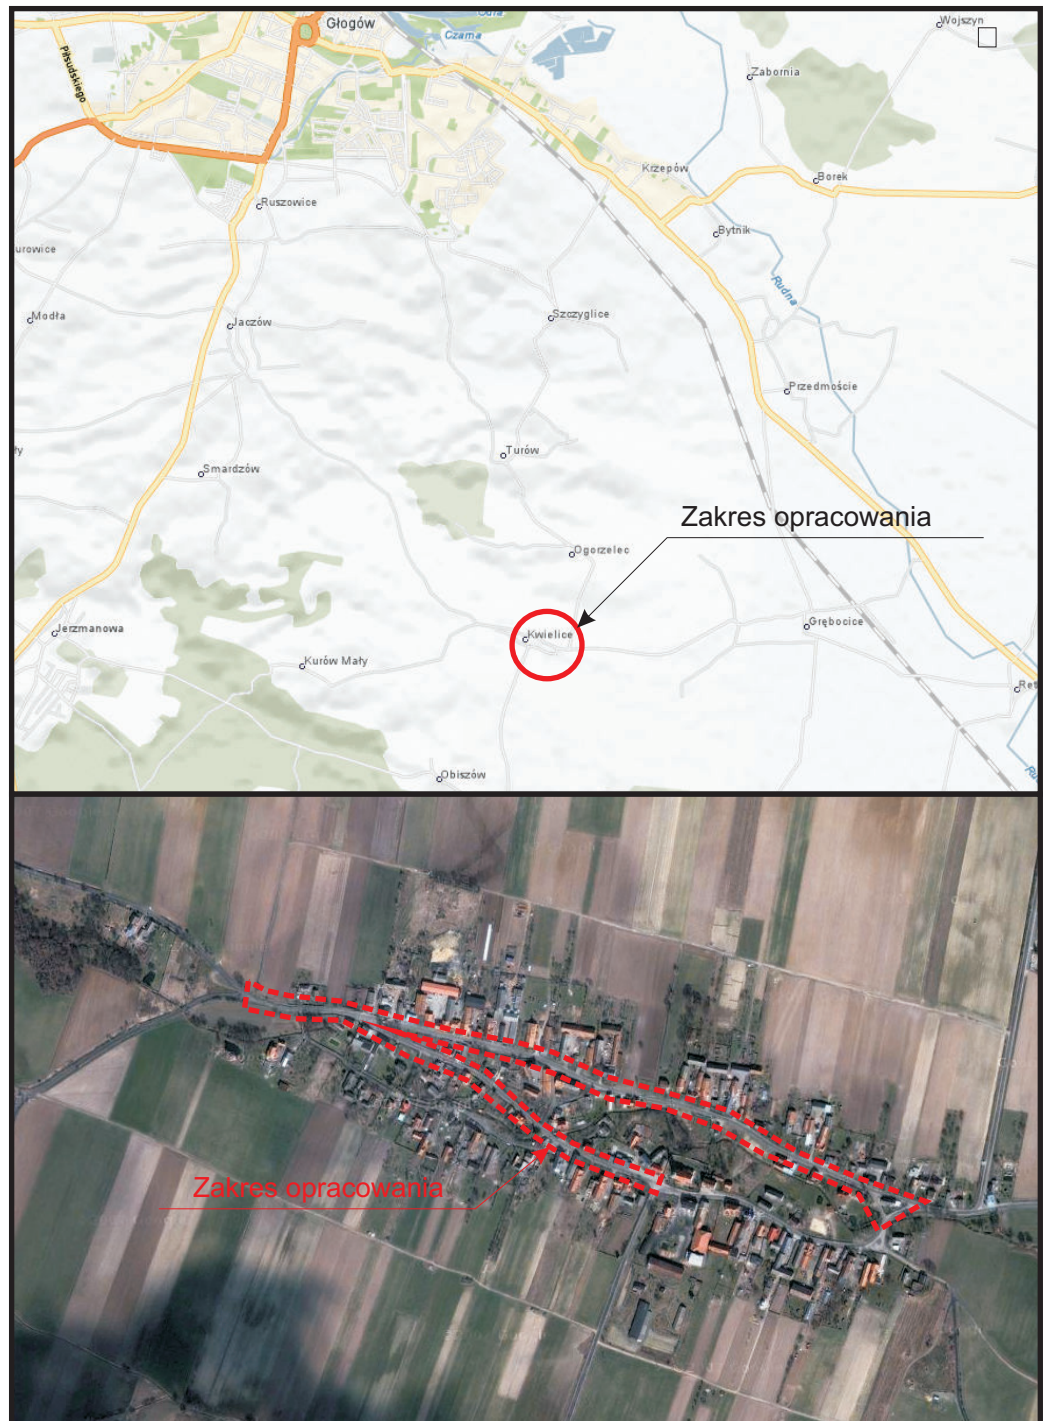

	“FORMA” Pracownia Projektowa s.c. Wanda Formanowska Radosław Formanowski Wilkowice ulica Dębowa 6 ; 64-115 Świąciechowa, tel. /fax. 65-534-12-83		DATA: 05.2010
	TEMAT	Budowa chodnika w ciągu drogi gminnej w miejscowości Kwielice w gminie Grębocice	
STADIUM	PROJEKT ZAGOSPODAROWANIA TERENU		
TYTUŁ RYSUNKU	Plan orientacyjny		
INWESTOR	Gmina Miejska Bolesławiec ulica Rynek 41 59-700 Bolesławiec		
BRANŻA	DROGOWA	Rys nr 1	
PROJEKTANT	inż. Krzysztof Marchwicki	Uprawn.Bud. Nr 921/86/Lo	
ASYSTENT PROJEKTANTA	mgr inż. Wanda Maria Formanowska		
	mgr inż. Radosław Formanowski		
SPRAWDZAJĄCY	techn. Wiesław Kostórkiewicz	Uprawn.Bud. Nr 1760/94/Lo	