


**Przekrój normalny
SKALA 1:50**

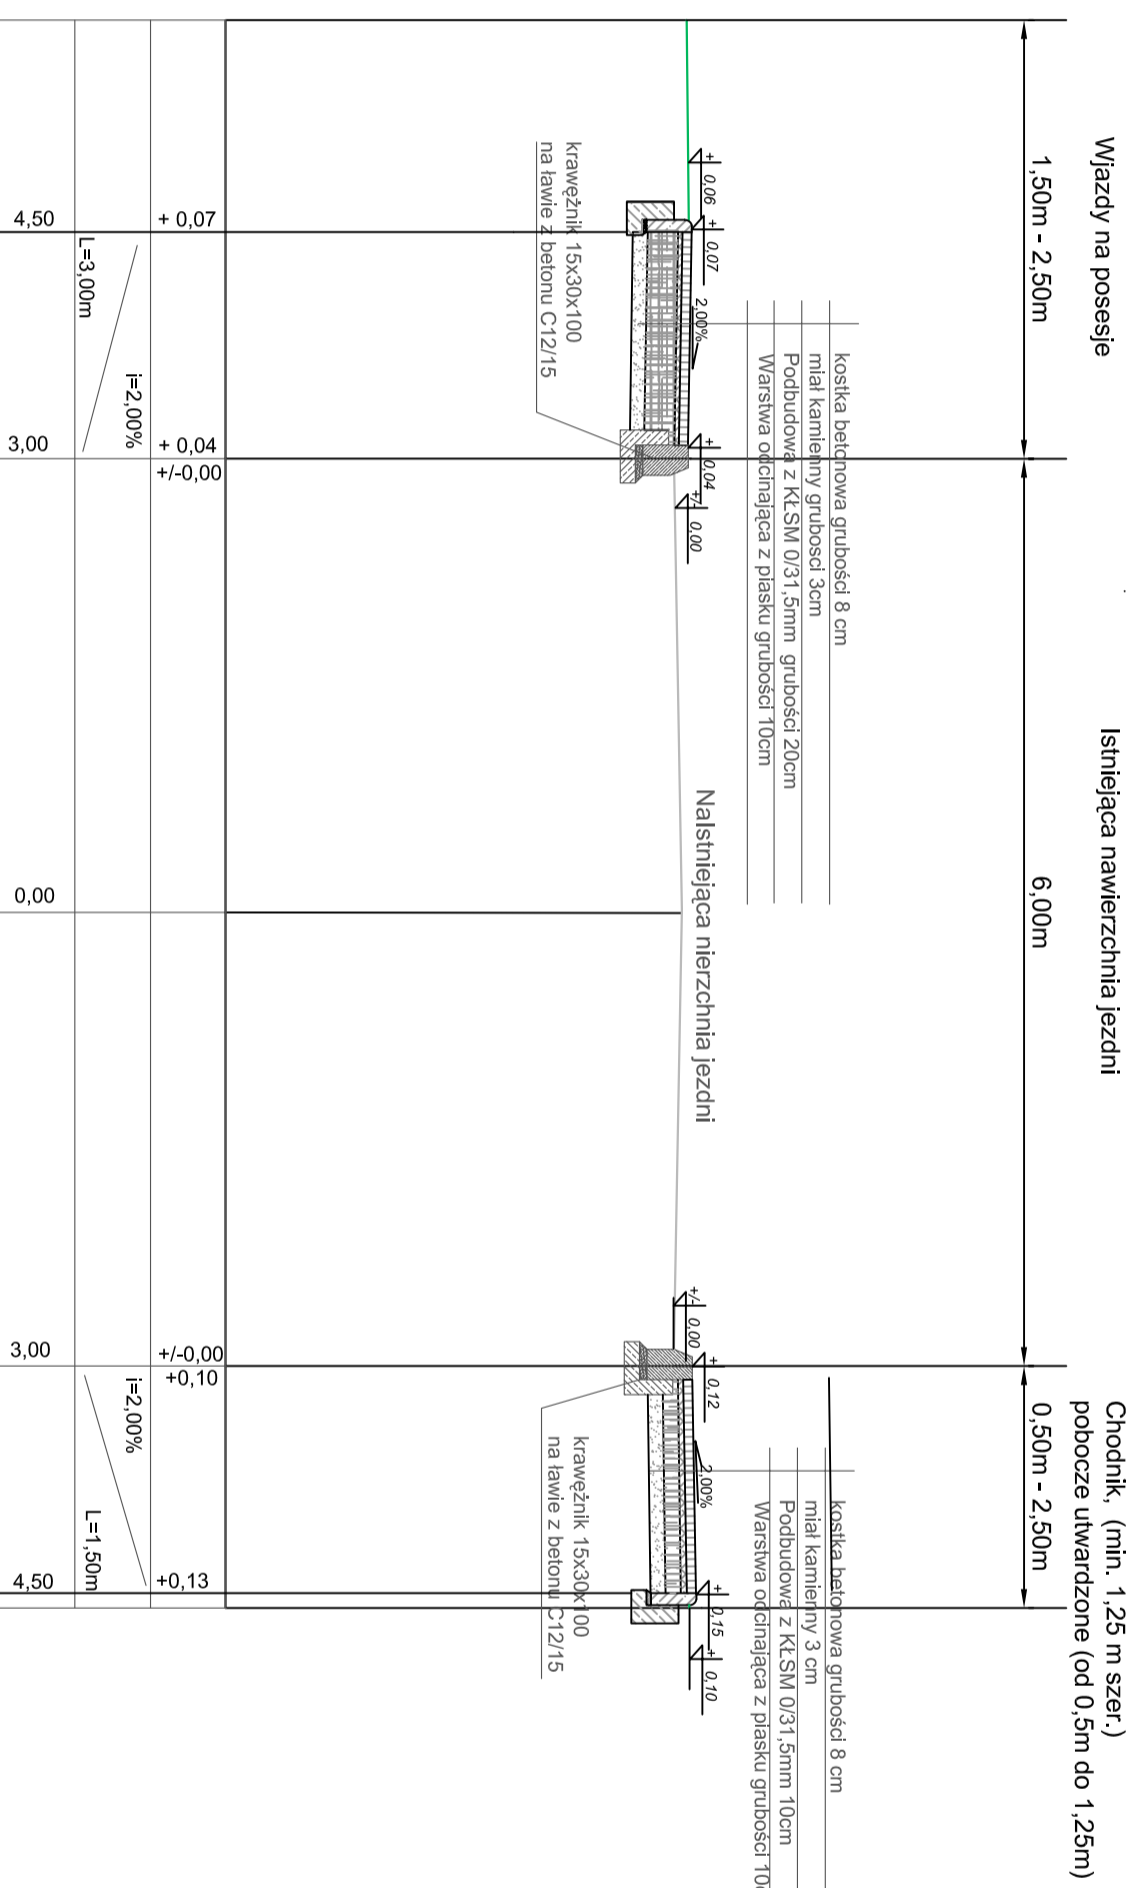

Rzędne projektowane	+ 0,07	+ 0,04	+/-0,00	+/-0,00	+0,10	+0,13
Spadki	i=2,00%					
Odstępności	L=3,00m					



"FORMA" Pracownia Projektowa Wanda Formanowska
 Wilkowice Ul. Dębowa 6 : 64-115 Świętochowa,
 tel. 065-534-12-83

DATA
05.2010

TEMAT	Budowa chodnika w miejscowości Kwielce gmina Gębocice		
STADIUM	PROJEKT BUDOWLANY		
TYTUŁ RYSUNKU	Przekrój normalny		
INWESTOR	Gmina Gębocice Ul. Głogowska 3 59-150 Gębocice	Skala 1: 50	
BRANŻA	DROGOWA		
PROJEKTANT	techn. Wiesław Kostórkiewicz	Uprawn.Bud.nr 176094/L0	Rys. nr 6.
ASYSTENT PROJEKTANTA	mgr inż. Wanda Formanowska		
SPRAWDZAJĄCY	mgr inż. Radosław Formanowski		
	inż. Krzysztof Marchwicki	Uprawn.Bud.nr 921186/L0	