


# PLAN ORIENTACYJNY

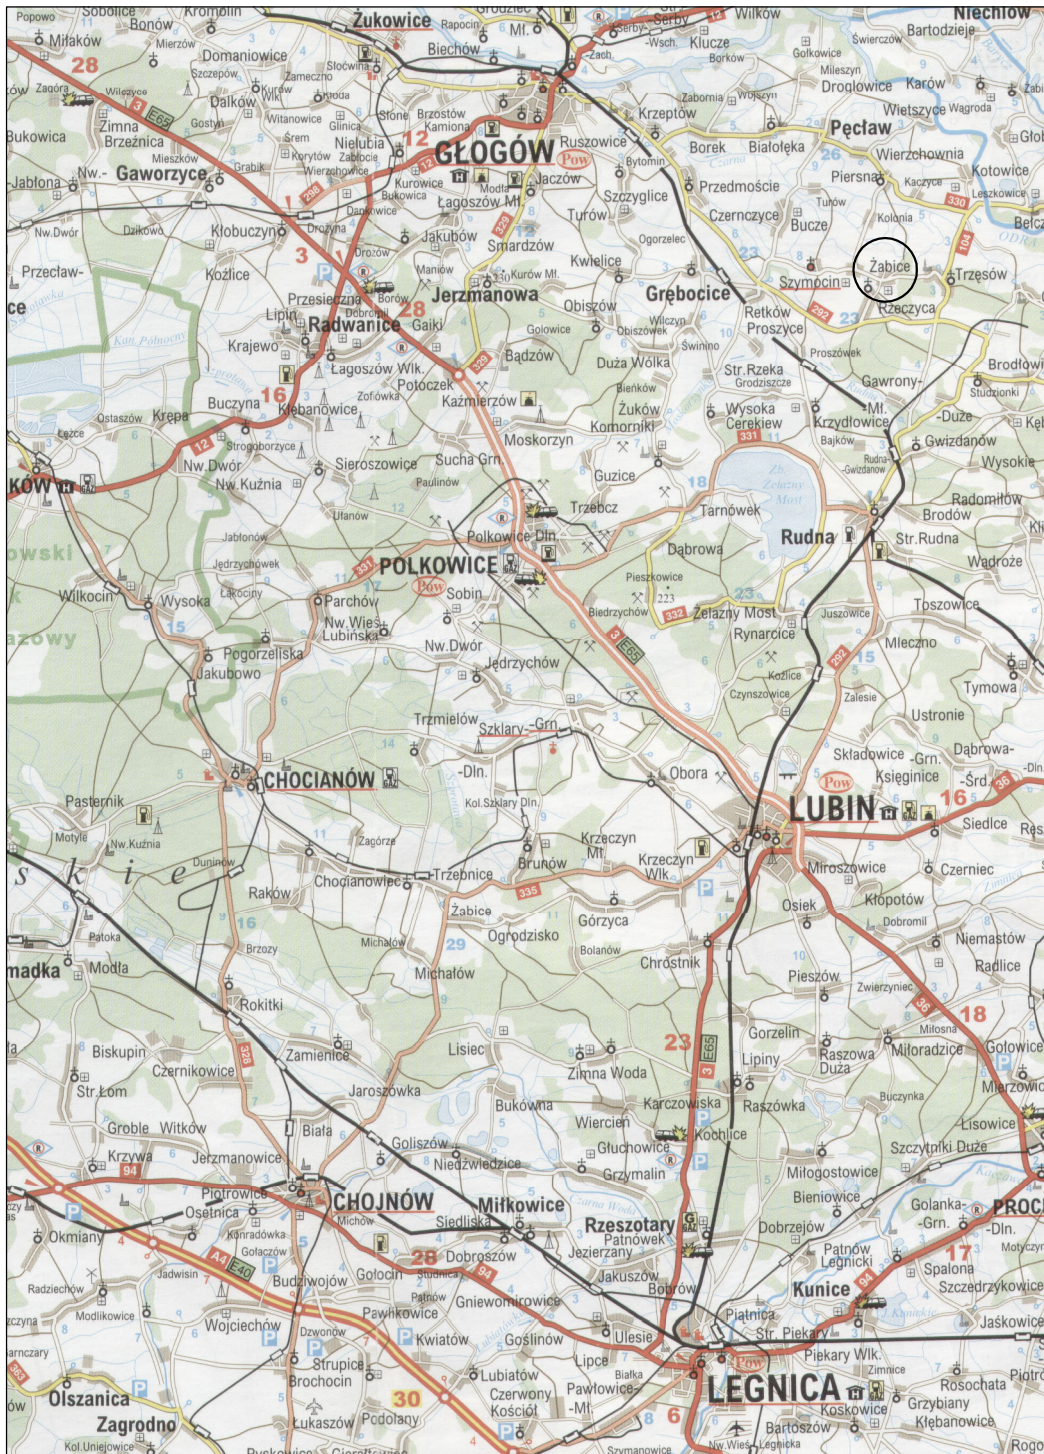

Studio Projektowe ADMAR  
 inż. Adrian Rynkar  
 ul. Kamienna 28/3, 59-300 Lubin  
 tel./fax. (076) 842 00 66; tel kom. 606 61 62 91  
 e-mail admar.lubin@wp.pl

Temat

"Remont zjazdów, drogi wewnętrznej i wjazdów w miejscowości Żabice"

Tytuł rysunku

**PLAN ORIENTACYJNY**

Nr rys.

**1**

Inwestor

Gmina Grębobice, ul. Głogowska 3, 59-150 Grębobice

Skala

**1:18000**

Stadium

Projekt Budowlany i Wykonawczy

Data

czerwiec 2010

Branża

Zagospodarowanie Terenu, Drogowa

Projektował

inż. Adrian Rynkar; upr.bud.nr 214/DOS/05  
 w specjalności drogowej

Podpis

Opracował

inż. Adrian Rynkar; upr.bud.nr 214/DOS/05  
 w specjalności drogowej

Podpis