



# PRZEKROJE KONSTRUKCYJNE

PRZEKRÓJ PRZEZ DROGĘ Z KOSTKI BETONOWEJ

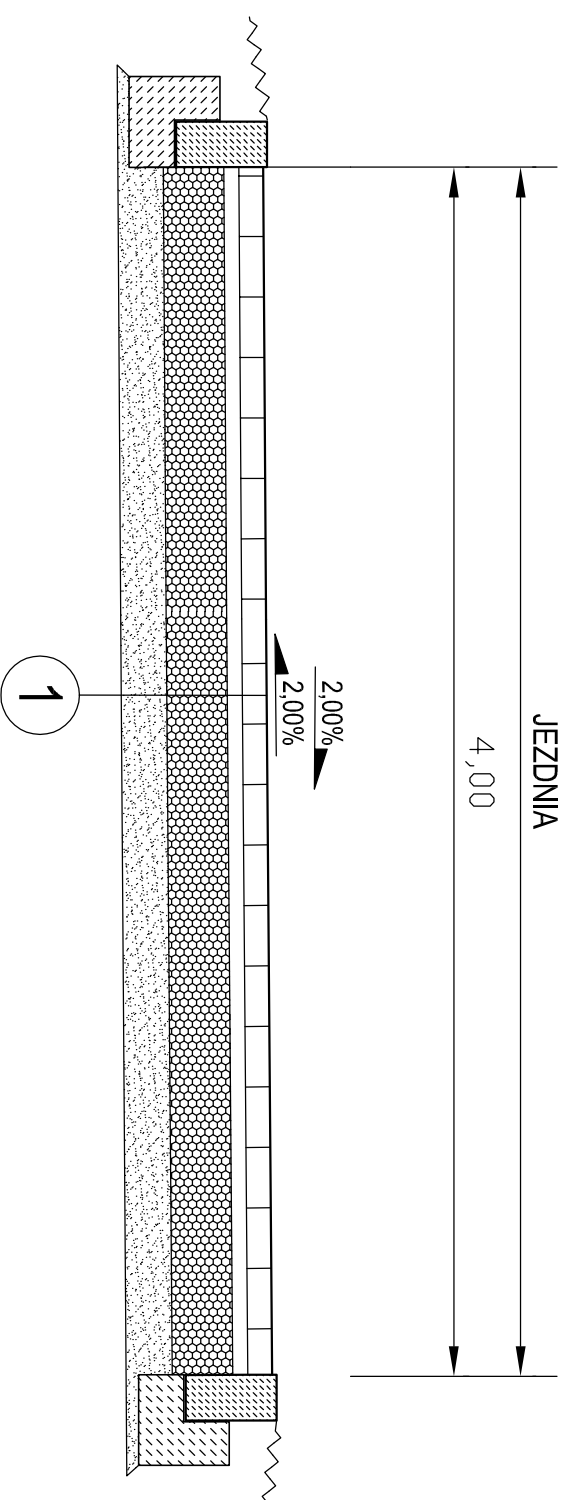


- KONSTRUKCJA ZJAZDÓW, DROGI, WJAZDÓW Z KOSTKI**
  - kostka betonowa kolorowa - 8 cm
  - warstwa podsypkowa z miálu kamiennego 0/5 - 5 cm
  - podbudowa z kruszywa łamanego niesortowanego 0/31,5 stabiliz. mech. - 20 cm
  - warstwa odsączająca z piasku średnioziarnistego - 15 cm
  - istniejący grunt

PRZEKRÓJ PRZEZ DROGĘ Z KRUSZYWA KAMIENNEGO

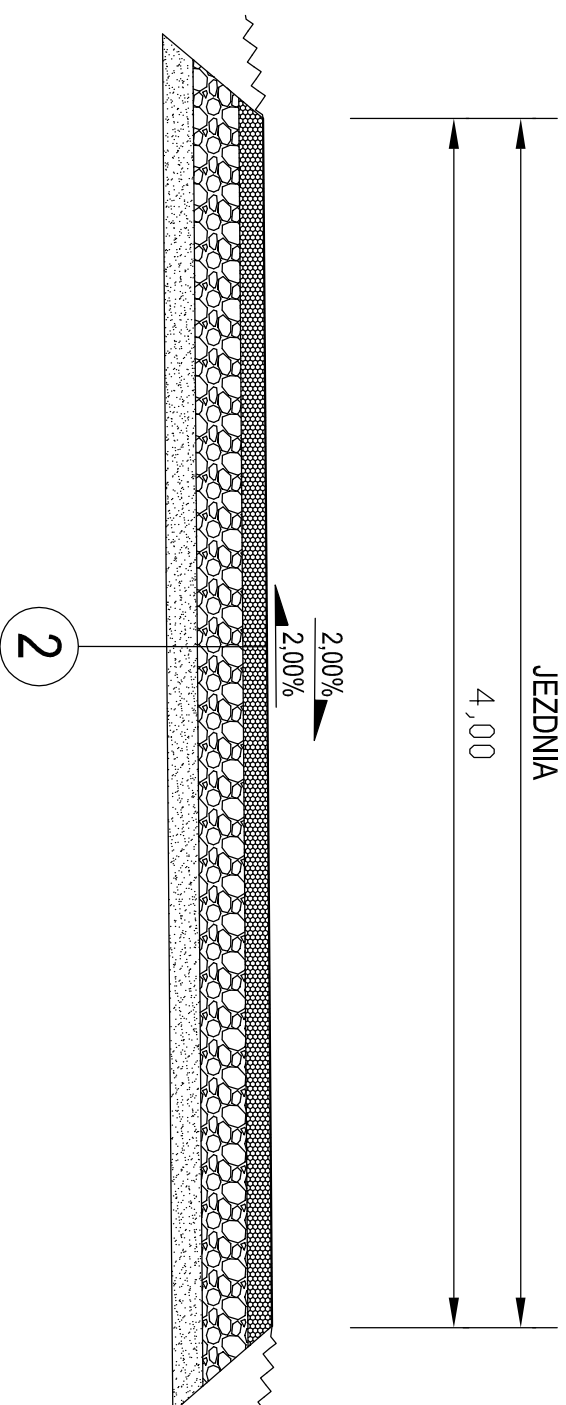

- KONSTRUKCJA DROGI Z KRUSZYWA KAMIENNEGO**
  - Powierzchniowe utrwalenie nawierzchni drogowych emulsją asfaltową grysem kamiennym frakcji 5-8 w ilości 8.0 dm<sup>3</sup>/m<sup>2</sup> - 1 cm
  - podbudowa z kruszywa łamanego niesortowanego 0/31,5 stabiliz. mech. - 8 cm
  - podbudowa z kruszywa łamanego 31,5/63 stabiliz. mech. - 15 cm
  - warstwa odsączająca z piasku średnioziarnistego - 15 cm
  - istniejący grunt

		Studio Projektowe ADMAR Inż. Adrian Rynkar ul. Kamieńna 28/3, 59-300 Lubin tel./fax: (0)76 842 00 66, tel.kom. 506 61 62 91 e-mail: admar.lubn@wp.pl	
---	--	--	--

Temat			
"Remont zjazdów, drogi wewnętrznej i wjazdów w miejscowości Żabice"			
Typu rysunku	PRZEKROJE KONSTRUKCYJNE	Nr rys.	4
Inwestor	Gmina Grębocice, ul. Głogowska 3, 59-150 Grębocice	Skala	1:25
Stadium	Projekt Budowlany i Wykonawczy	Data	czerwiec 2010
Bransza	Zagospodarowanie Terenu, Drogowo		
Projektował	Inż. Adrian Rynkar, upr.bud.nr 214/DOS/05 w specjalności drogowej	Podpis	
Opracował	Inż. Adrian Rynkar, upr.bud.nr 214/DOS/05 w specjalności drogowej	Podpis	