

Przemków, 2010-05-13

PZDP/5421/ZR/16/2010

**Biuro Projektów
Iglewski Engineering Polska
ul. Idzikowskiego 52/5
54-129 Wrocław**

Investor: Gmina Grębocice, 59-150 Grębocice ul. Głogowska 3


Polkowicki Zarząd Dróg Powiatowych w Przemkowie uzgadnia i przekazuje projekt organizacji ruchu zastępczego oraz docelowej organizacji ruchu w obrębie włączenia przebudowanej drogi gminnej dz. nr 26 i drogi powiatowej nr 1201D (dz. nr 25) w m. Proszówek z uwagą: " zmianę oznakowania poziomego na drodze 1201D wykona inwestor zadania!"

D Y R E K T O R
Polkowickiego Zarządu
Dróg Powiatowych
inż. Stanisław Jarzina

zał. 1 egz. projektu

Do wiadomości:

1. Starostwo Powiatowe
Specjalista ds. Zarządzania Ruchem
59-100 Polkowice ul. Górna 2
2. a/a

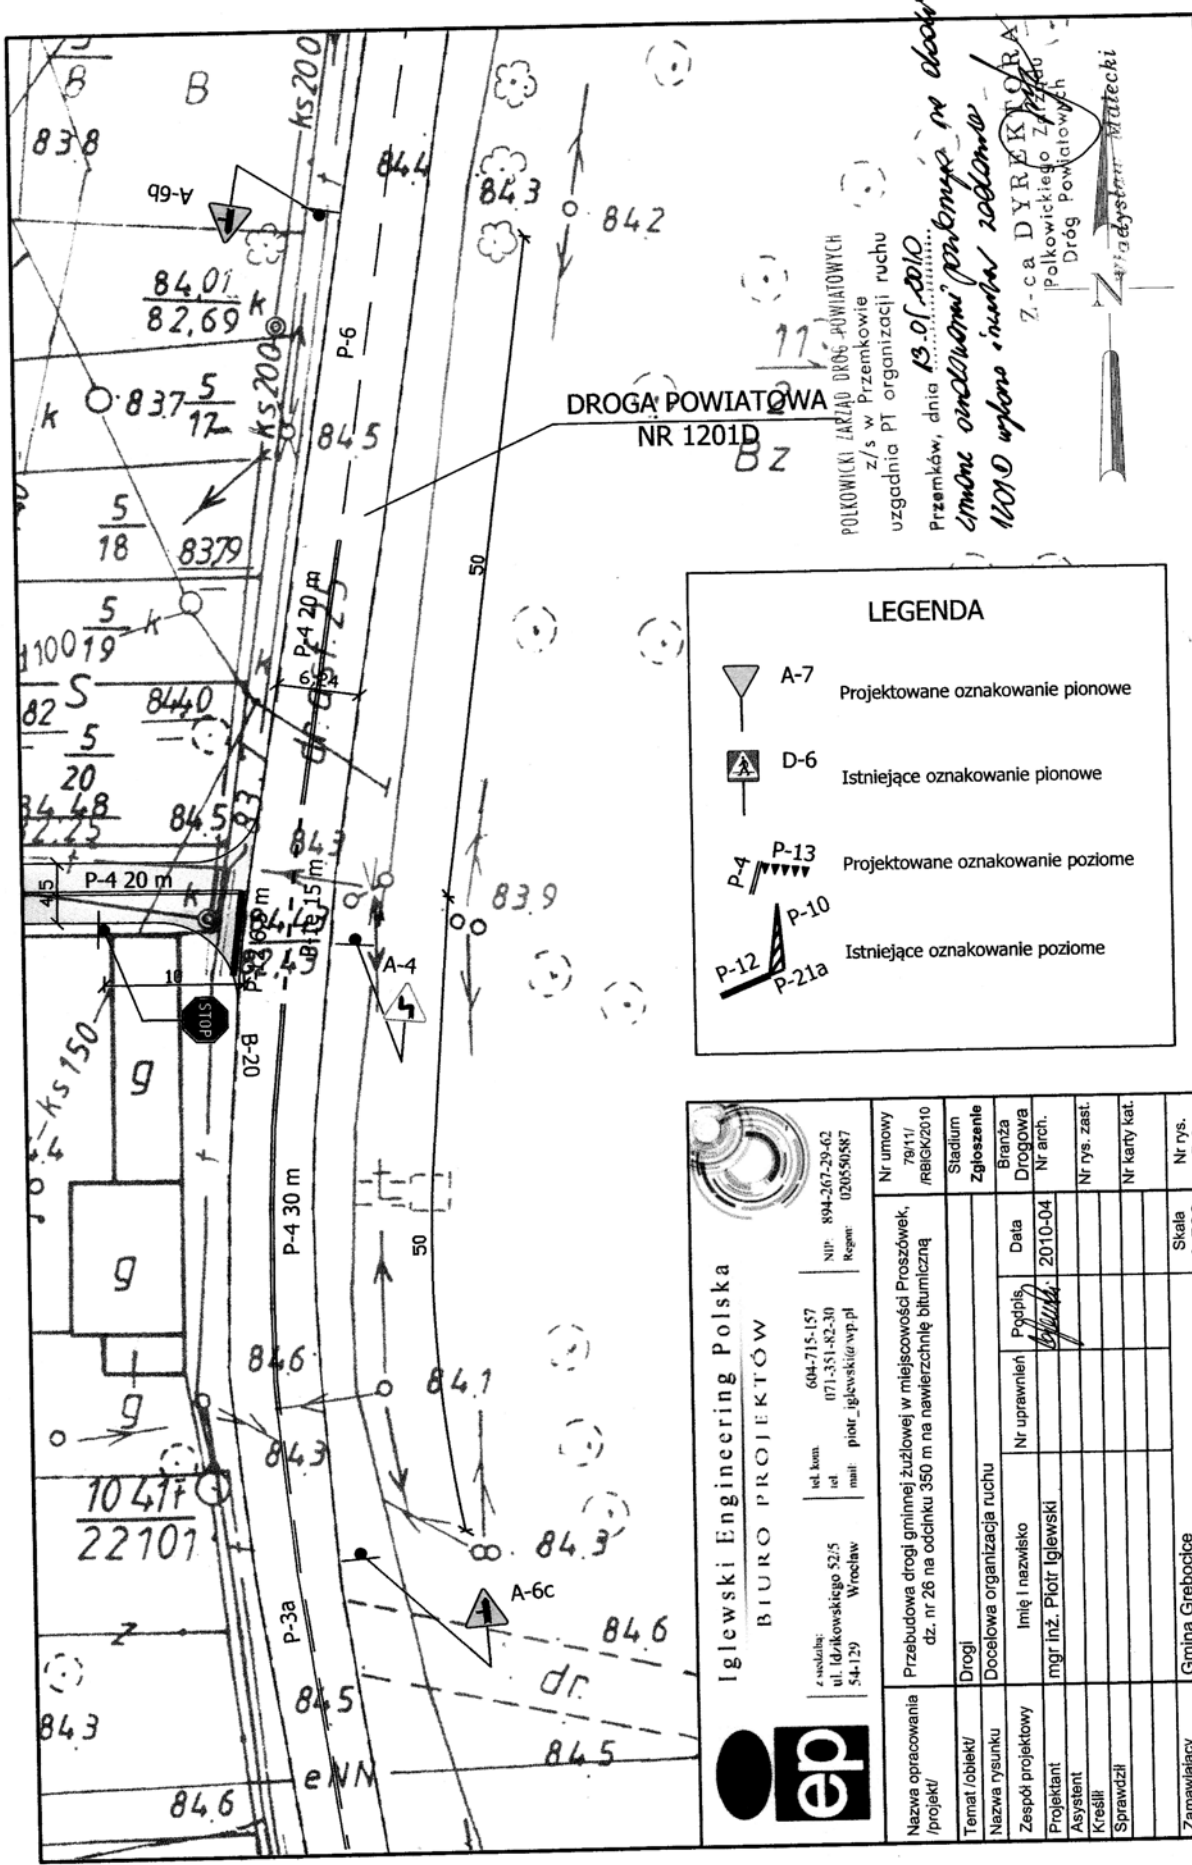

DROGA POWIATOWA
NR 1201D
BZ


PODKOWICKI ZARZĄD DRÓG POWIATOWYCH
z/s w Przemkowie
uzgodnia PT organizacji ruchu
Przemków, dnia 13.01.2010
*zmiana oznakowania poziomego na drogowo-
11010 wpisać numer zadania*

Z-ca DYREKTORA
Polekowskiego Zarządu
Dróg Powiatowych
Przemków

LEGENDA

- A-7 Projektowane oznakowanie pionowe
- D-6 Istniejące oznakowanie pionowe
- P-13 Projektowane oznakowanie poziome
- P-10 Istniejące oznakowanie poziome
- P-12
- P-21a

		tel. kom. 604-715-157 tel. 071-351-82-30 mail: piotr_iglewski@wp.pl		NIP: 894-267-29-62 Regon: 020550587	
		4 siedziba: ul. Dzikowskiego 52/5 54-129 Wrocław		Nr umowy 78/11/ /REIKK/2010	
Nazwa opracowania /projekt/ Przebudowa drogi gminnej żużlowej w miejscowości Proszówek, dz. nr 28 na odcinku 350 m na nawierzchnię bitumiczną		Stadium Zgłoszenie		Nr rys. D6	
Temat /obiekt/ Drogi		Docelowa organizacja ruchu		Branża Drogową Nr arch. 2010-04	
Nazwa rysunku		Imię i nazwisko mgr inż. Piotr Iglewski		Data 2010-04	
Zespół projektowy		Nr uprawnień		Podpis	
Projektant		Asystent		Nr rys. zasi.	
Kreslící		Sprawdzą		Nr karty kat.	
Zamawiający Gmina Grębocice 59-150 Grębocice, ul. Głogowska 3		Skala 1:500		Nr rys. D6	

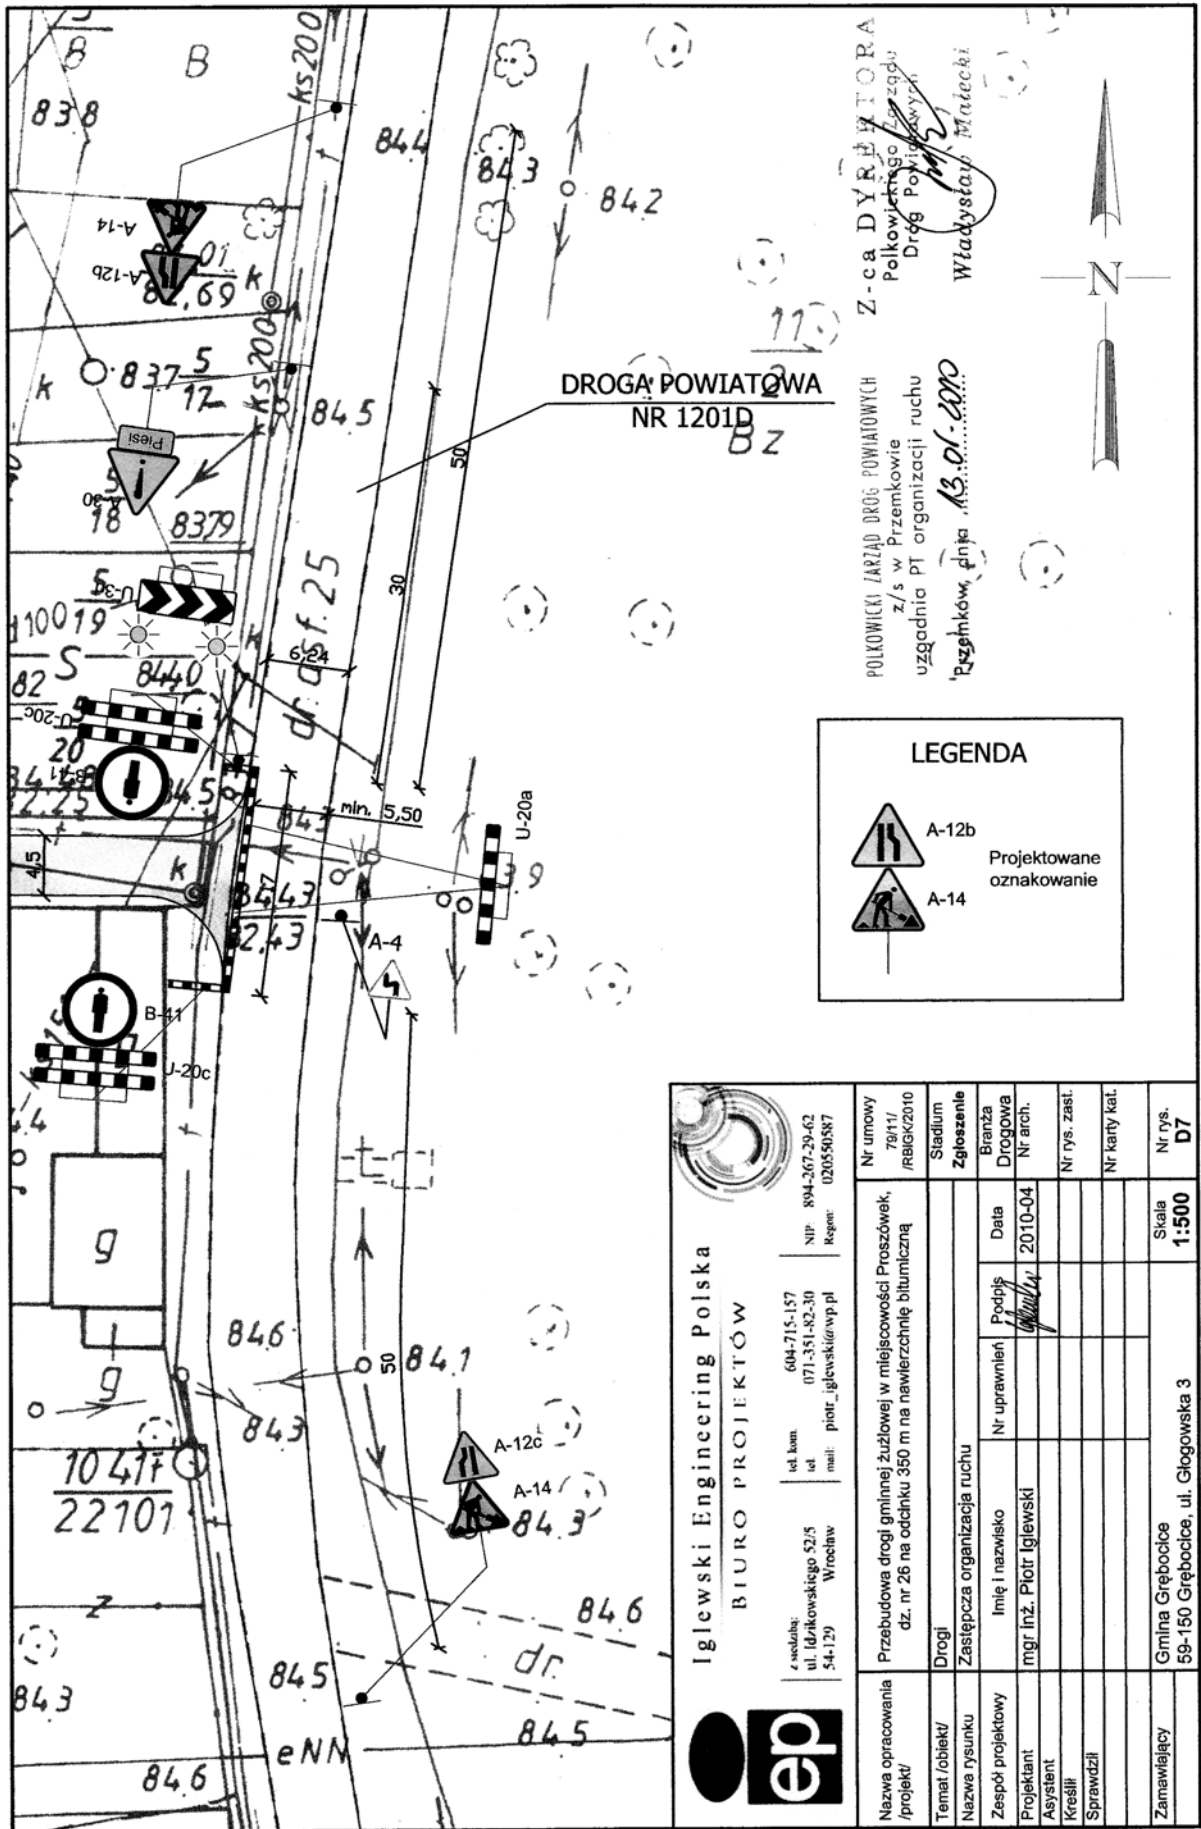

DROGA POWIATOWA
NR 1201D



Z-ca DYPLEKTORA
Polskiego Związku
Drog Powiatowych
Władysław Matecki

POLKOWICKI ZARZĄD DROG POWIATOWYCH
z/s w Przemkowie
uzgodnia PT organizacji ruchu
Przemków, dnia 13.01.2010

LEGENDA

 A-12b
Projektowane oznakowanie

 A-14

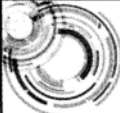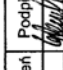 Iglewski Engineering Polska BIURO PROJEKTÓW		z siedzibą: 604-715-157 tel. kom. 604-715-157 NIP: 894-267-29-62 ul. Idzikowskiego 52/5 tel. 071-351-82-30 ul. Idzikowskiego 52/5 Wroclaw 54-129 Wroclaw mail: piotr_iglewski@wp.pl Regon: 020550587	
Nazwa opracowania /projekt/	Przebudowa drogi gminnej żużlowej w miejscowości Proszówek, dz. nr 26 na odcinku 350 m na nawierzchnię bitumiczną		
Temat /obiekt/	Drogi		
Nazwa rysunku	Zastępca organizacji ruchu		
Zespół projektowy	Imię i nazwisko	Podpis	Data
Projektant	mgr inż. Piotr Iglewski		2010-04
Asystent			
Kreślił			
Sprawił			
Zamawiający	Gmina Grębocice		
	59-150 Grębocice, ul. Głogowska 3		
Nr rys.	D7	Skala	1:500