

**PÓLKOWICKI ZARZĄD
DRÓG POWIATOWYCH**
59-170 Przemków, ul. Fabryczna 16
tel. (076) 831-94-74 fax 832-00-43
NIP 692-21-60-703 Regon 390688630
28.04.2010r.

LEGENDA

- Projektowana nawierzchnia bitumiczna
- Istniejąca nawierzchnia drogi powiatowej nr 1201D
- Krawędź istniejącej jezdni
- Krawężnik betonowy obniżony 15x30 cm
- Krawędź projektowanej jezdni
- Granice działek

**IGLEWSKI ENGINEERING POLSKA
IGLEWSKI PIOTR**
ul. Idzikowskiego 52/5, 54-129 WROCLAW
NIP: 894-267-29-62, Regon: 020550587
TEL. (71) 351-82-30 / (+48) 604-715-157

Iglewski Engineering Polska
BIURO PROJEKTÓW

z siedzibą:
ul. Idzikowskiego 52/5
54-129 Wrocław


tel. kom. 604-715-157
tel. 071-351-82-30
mail: piotr_iglewski@wp.pl

NIP: 894-267-29-62
Regon: 020550587

Nazwa opracowania /projekt/	Przebudowa drogi gminnej żużlowej w miejscowości Proszówek, dz. nr 26 na odcinku 350 m na nawierzchnię bitumiczną	Nr umowy 79/11/ /RBIGK/2010
Temat /obiekt/	Drogi	Stadium Zgłoszenie
Nazwa rysunku	Plan sytuacyjny	Branża Drogowa
Zespół projektowy	Imię i nazwisko	Nr uprawnień
Projektant	mgr inż. Tadeusz Iglewski	Podpis
Asystent	mgr inż. Piotr Iglewski	Data
Kreślił	mgr inż. Piotr Iglewski	2010-04
Sprawdził		2010-04
		Nr rys. zast.
		Nr karty kat.
Zamawiający	Gmina Grębocice 59-150 Grębocice, ul. Głogowska 3	Skala 1:500
		Nr rys. D1

powiatową nr 1201D SKALA 1:20

OWIATOWA

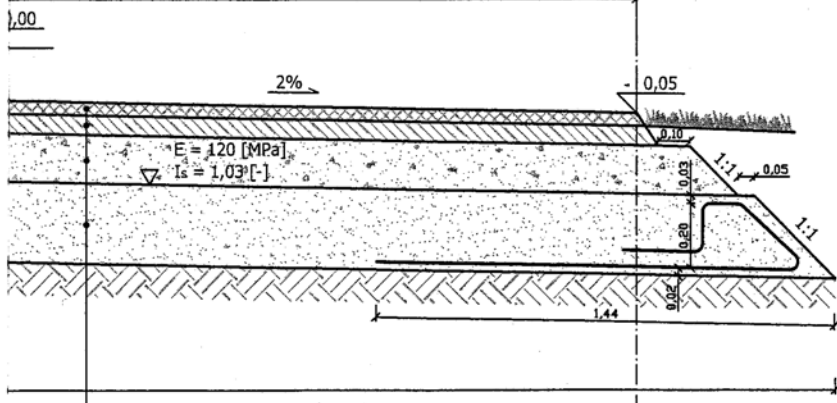

cm	gr. 50 cm
cm	
cm	
cm	

**PÓLKOWICKI ZARZĄD
DRÓG POWIATOWYCH**
59-170 Przemków, ul. Fabryczna 16
tel. (076) 831-94-74 fax 832-00-43
NIP 692-21-60-703 Regon 390006630
28.04.2010

IGLEWSKI ENGINEERING POLSKA
IGLEWSKI PIOTR LEGENDA:

ul. Idzikowskiego 52/5, 54-129 WROCLAW Wtórny moduł odkształcenia [MPa]
NIP: 894-267-29-62, Regon: 020550587 Wskaźnik zagęszczenia [-]
TEL. (71) 351-82-30, (448) 604-715-157



Iglewski Engineering Polska
BIURO PROJEKTÓW



z siedzibą:
ul. Idzikowskiego 52/5
54-129 Wrocław

tel. kom. 604-715-157
tel. 071-351-82-30
mail: piotr_iglewski@wp.pl

NIP: 894-267-29-62
Regon: 020550587

Nazwa opracowania /projekt/	Przebudowa drogi gminnej żużlowej w miejscowości Proszówek, dz. nr 26 na odcinku 350 m na nawierzchnię bitumiczną			Nr umowy 79/11/ /RBI/GK/2010
Temat /obiekt/	Drogi			Stadium
Nazwa rysunku	Przekroje konstrukcyjne zjazdu na drogę powiatową nr 1201D			Zgłoszenie
Zespół projektowy	Imię i nazwisko	Nr uprawnień	Podpis	Data
Projektant	mgr inż. Tadeusz Iglewski	21/77/Wwm		2010-04
Asystent	mgr inż. Piotr Iglewski			2010-04
Kreślił	mgr inż. Piotr Iglewski			2010-04
Zamawiający	Gmina Grębocice 59-150 Grębocice, ul. Głogowska 3			Skala 1:20 Nr rys. D4