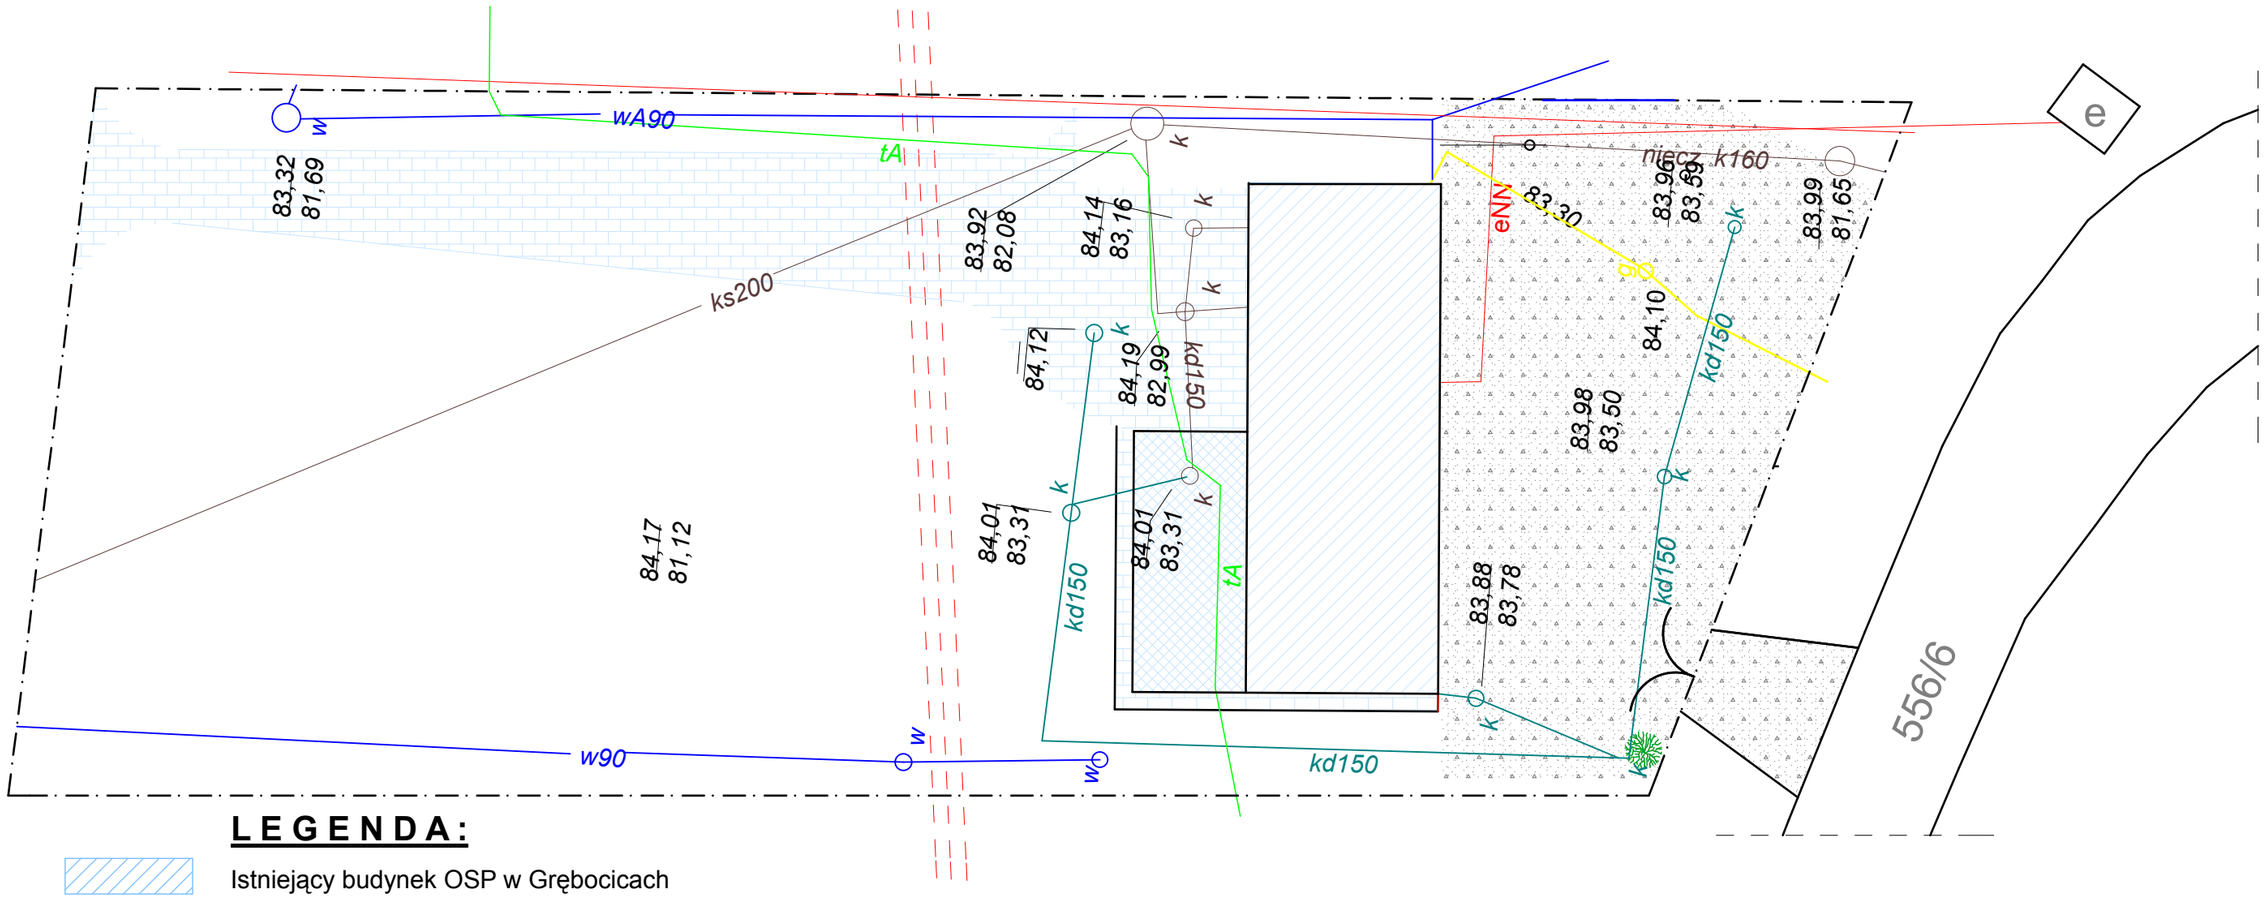

L E G E N D A :

- Istniejący budynek OSP w Grębocicach
- Utwardzenia z POLBRUK-u opracowane w oddzielnym projekcie
- Nawierzchnie betonowe o gr. 20 cm przewidziane do rozbiórki o pow. 800m^2

Rok założenia 1991
Pracownia Projektowo - Usługowa
MAROKS s.c.
Śliwiński Mariusz; Śliwiński Oktawian
e-mail: maroks@neostrada.pl
tel./fax.: +48 (76) 833 10 28
67-200 Głogów-Serby
ul. Wiosenna 3

Rysunek jest własnością PPU MAROKS i nie może być kopiowany lub powielany, w całości lub fragmencie, bez pisemnej zgody PPU MAROKS.

PROJEKT BUDOWLANY	DATA: 12.2008	SKALA: 1:350	RYSUNEK: Rozbiórki	NR.RYS.: 07
TEMAT: **Zmiana kolorystyki budynku garażowego dla autobusu oraz remizy strażackiej wraz ze zmianą utwardzenia placu**	ASYSTENT PROJEKTANTA: *inż. bud. Mariusz Śliwiński*		PROJEKTANT WIODĄCY: *inż. bud. Oktawian Śliwiński*	
NR EWID. DZIAŁKI: Grębocice;; działka nr ewid. 421				
INWESTOR: **Urząd Gminy; 59-150 Grębocice, ul. Głogowska 3**				