


PRZEKRÓJ A-A

Kostka betonowa gr. 8 cm (kolor szary)
Podsypka cementowo piaskowa gr. 3cm
Podłoże z kruszywa (klinujące), frakcja 0-5 mm, gr.8 cm
Podłoże z kruszywa, frakcja 5-35 mm, gr. 20 cm
Warstwa odsączająca z pospółki o gr 10 cm
Grunt rodzimy

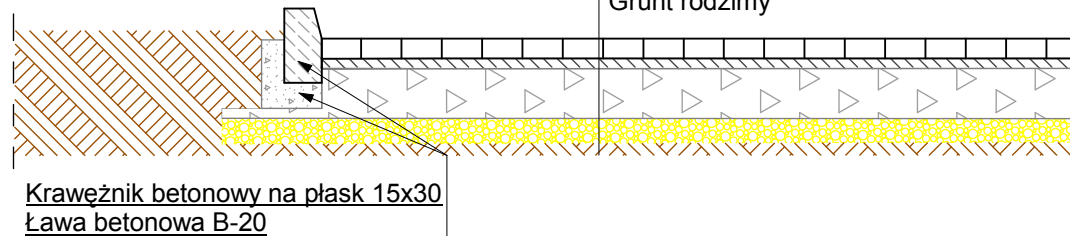

Rok założenia 1991

Pracownia Projektowo - Usługowa

MAROKS s.c.
Śliwiński Mariusz; Śliwiński Oktawian

e-mail: maroks@neostrada.pl 67-200 Głogów-Serby
tel./fax: +48 (76) 833 10 28 ul. Włosenna 3

Rysunek jest własnością PPU MAROKS i nie może być kopiowany lub powielany, w całości lub fragmencie, bez pisemnej zgody PPU MAROKS.

PROJEKT BUDOWLANY	DATA: 12.2008	SKALA: 1:350	RYSUNEK: Przekrój A-A	NR.RYS.: 11
TEMAT: Zmiana kolorystyki budynku garażowego dla autobusu oraz remizy strażackiej wraz ze zmianą utwardzenia placu	ASYSTENT PROJEKTANTA: <i>inż. bud. Mariusz Śliwiński</i>		PROJEKTANT WIODĄCY: <i>inż. bud. Oktawian Śliwiński</i>	
NR EWID. DZIAŁKI: Grębocice;; działka nr ewid. 421	INWESTOR: Urząd Gminy; 59-150 Grębocice, ul. Głogowska 3			